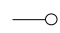
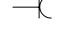

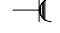
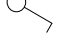
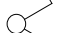


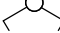
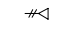

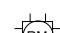

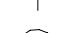




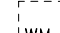
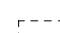
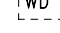
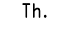








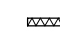


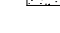

Renvooi installaties

-  Loze leiding
-  Enkele wandcontactdoos
-  Dubbele wandcontactdoos
-  Enkele wandcontactdoos beschermingscontact (waterdicht)
-  Enkelpolige schakelaar
-  Serieschakelaar
-  Wisselschakelaar
-  Kruisschakelaar
-  aansluitpunt data
-  Centraaldoos met lichtaansluitpunt
-  Centraaldoos met rookmelder
-  Lichtaansluitpunt op wand
-  Verlichtingsarmatuur op plafond (buiten)
-  Verlichtingsarmatuur op wand (buiten) - op schemerstand
-  Drukknop deurbel
-  Verdeelinrichting
-  Hemelwaterafvoer

Renvooi afkortingen/symbolen

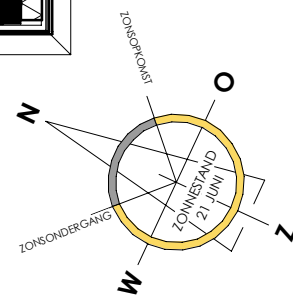
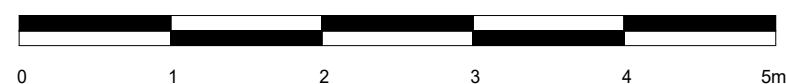
-  WTW Ventilatie met warmte terugwinning
-  WM Opstelplaats wasmachine
-  WD Opstelplaats wasdroger
-  Th. Thermostaat
-  Elektische radiator + wandcontactdoos
-  RAD Wandcontactdoos t.b.v. radiator
-  Verdeler vloerverwarming
-  mr Koude meterkast
-  Vloerverwarming
-  aanduiding woningentree

Renvooi materialen

-  Gevelmetselwerk
-  Isolatiemateriaal
-  Kalkzandsteen
-  Prefab beton
-  Metalstudwand (d=280mm), woningscheidend
-  Geïsoleerde voorzetwand
-  Binnenwand (gasbeton)
-  Keramische vloertegel



schaal 1:50



VAN OMME & DE GROOT

Projectontwikkelaars en Bouwers | Rotterdam

KLUNDER ARCHITECTEN

KasseNova aan de Vaart te 's-Gravenzande

Plattegrond 2e verdieping watervilla's

PROJECTNR. : 191029
 DATUM : 21-07-2022

SCHAAL : 1:50
 FORMAAT : A2
 TEKENINGNUMMER : VK-002