
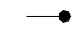
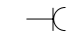
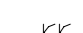
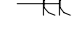
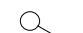



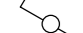

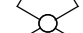



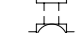






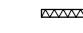

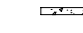
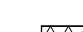
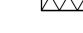
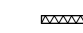
**Renvooi installaties**

-  Loze leiding
-  Leiding bedraad
-  Enkele wandcontactdoos
-  Dubbele wandcontactdoos
-  Enkelpolige schakelaar
-  Serieschakelaar
-  Wisselschakelaar
-  Kruisschakelaar
-  aardmat
-  Centraaldoos met lichtaansluitpunt
-  Centraaldoos met rookmelder
-  Lichtaansluitpunt op wand
-  Drukknop deurbel
-  Hemelwaterafvoer
-  Zoemer/schel deurbel
-  toevoer ventilatie
-  afvoer ventilatie
-  aansluitpunt, 1 fase

**Renvooi afkortingen/symbolen**

-  WTW Ventilatie met warmte terugwinning
-  wm Opstelplaats wasmachine
-  wd Opstelplaats wasdroger
-  Th. Thermostaat
-  Elektische radiator + wandcontactdoos
-  RAD Wandcontactdoos t.b.v. radiator
-  Verdeler vloerverwarming
-  mr Koude meterkast
-  Vloerverwarming
-  aanduiding woningentree
-  TH RF RF thermostaat
-  MV RF Bediening mechanische ventilatie
-  B Boiler
-  VW Vaatwasser
-  KT Kooktoestel
-  AK Afzuigkap
-  MG Magnetron
-  KK Koelkast
-  VV Verdeler vloerverwarming

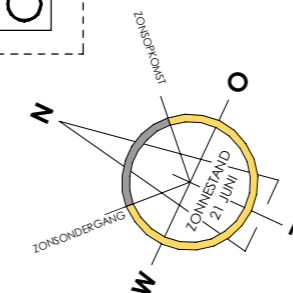
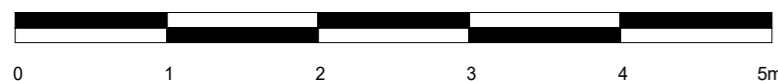
**Renvooi materialen**

-  Kalkzandsteen
-  Isolatiemateriaal
-  Prefab beton
-  Metalstudwand (d=280mm), woningscheidend
-  Geïsoleerde voorzetwand
-  Binnenwand (gasbeton)
-  houten privacy scherm
-  Keramische vloertegel



Dubbele openslaande deuren

schaal 1:50



**VAN OMME & DE GROOT**

Projectontwikkelaars en Bouwers | Rotterdam

**KLUNDER ARCHITECTEN**

KasseNova aan de Vaart te 's Gravendeel

Plattegrond bg watervilla's optie 1

PROJECTNR. : 191029  
 DATUM : 22-09-2022

SCHAAL : 1:50  
 FORMAAT : A2  
 TEKENINGNUMMER : VK-WV-0 Optie 1