



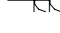
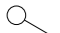

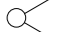
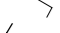
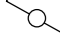

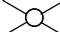



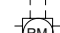







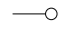


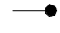

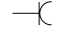


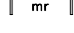




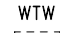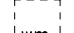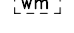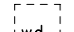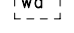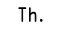


Renvooi installaties

-  Loze leiding
-  Leiding bedraad
-  Enkele wandcontactdoos
-  Dubbele wandcontactdoos
-  Enkelpolige schakelaar
-  Serieschakelaar
-  Wisselschakelaar
-  Kruisschakelaar
-  aardmat
-  Centraaldoos met lichtaansluitpunt
-  Centraaldoos met rookmelder
-  Lichtaansluitpunt op wand
-  Drukknop deurbel
-  Hemelwaterafvoer
-  Zoemer/schel deurbel
-  toevoer ventilatie
-  afvoer ventilatie
-  aansluitpunt, 1 fase

Renvooi afkortingen/symbolen



-  WTW Ventilatie met warmte terugwinning
-  Opstelplaats wasmachine
-  Opstelplaats wasdroger
-  Thermostaat
-  Elektische radiator + wandcontactdoos
-  Wandcontactdoos t.b.v. radiator
-  Verdeler vloerverwarming
-  Koude meterkast
-  Vloerverwarming
-  aanduiding woningentree
-  RF thermostaat
-  Bediening mechanische ventilatie
-  Boiler
-  Vaatwasser
-  Kooktoestel
-  Afzuigkap
-  Magnetron
-  Koelkast
-  Verdeler vloerverwarming

Renvooi materialen

-  Kalkzandsteen
-  Isolatiemateriaal
-  Prefab beton
-  Metalstudwand (d=280mm), woningscheidend
-  Geïsoleerde voorzetwand
-  Binnenwand (gasbeton)
-  houten privacy scherm
-  Keramische vloertegel



schaal 1:50

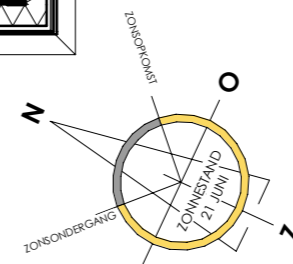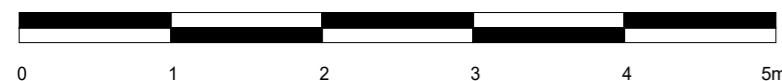

VAN OMME & DE GROOT

Projectontwikkelaars en Bouwers | Rotterdam

KLUNDER ARCHITECTEN

KasseNova aan de Vaart te 's-Gravenzande

Plattegrond 2e verdieping watervilla's

PROJECTNR. : 191029
 DATUM : 22-09-2022

SCHAAL : 1:50
 FORMAAT : A2
 TEKENINGNUMMER : VK-WV-2