

Renvooi installaties

- Loze leiding
- Leiding bedraad
- Enkele wandcontactdoos
- Dubbele wandcontactdoos
- Enkelpolige schakelaar
- Serieschakelaar
- Wisselschakelaar
- Kruisschakelaar
- aardmat
- Centraaldoos met lichtpunt
- Centraaldoos met rookmelder
- Lichtaansluitpunt op wand
- Druknop deurbel
- Hemelwaterafvoer
- Intercom/videofoon
- toevoer ventilatie
- afvoer ventilatie
- aansluitpunt, 1 fase

Renvooi afkortingen/symbolen



- WTW Ventilatie met warmte terugwinning
- Opstelplaats wasmachine
- Opstelplaats wasdroger
- Thermostaat
- Elektrische radiator + wandcontactdoos
- Electrische radiator
- Verdeler vloerverwarming
- Koude meterkast
- aanduiding woningentree
- Optionele positie verdeler vloerverwarming

Renvooi materialen

- Betonwand
- Isolatiemateriaal
- Prefab beton
- Metalstudwand (d=280mm), woningscheidend
- Geïsoleerde voorzetwand
- Binnenwand (gasbeton)
- houten privacy scherm
- Keramische vloertegel
- Gebied waar de 'krijtstreepmethode' is toegepast

Algemeen

- Voerverwarming komt in elke verblijfsruimte en badkamer
- Draadloze thermostaat in hoofdslaapkamer
- Bediening mechanische ventilatie in badkamer

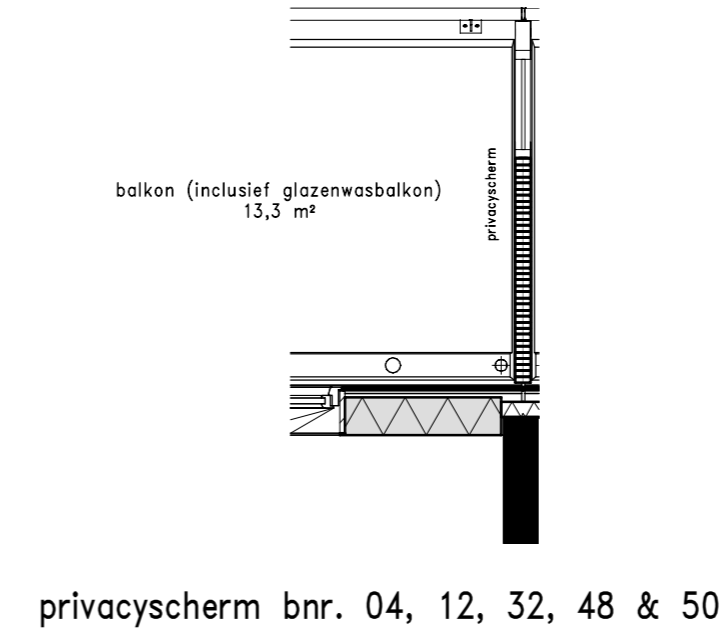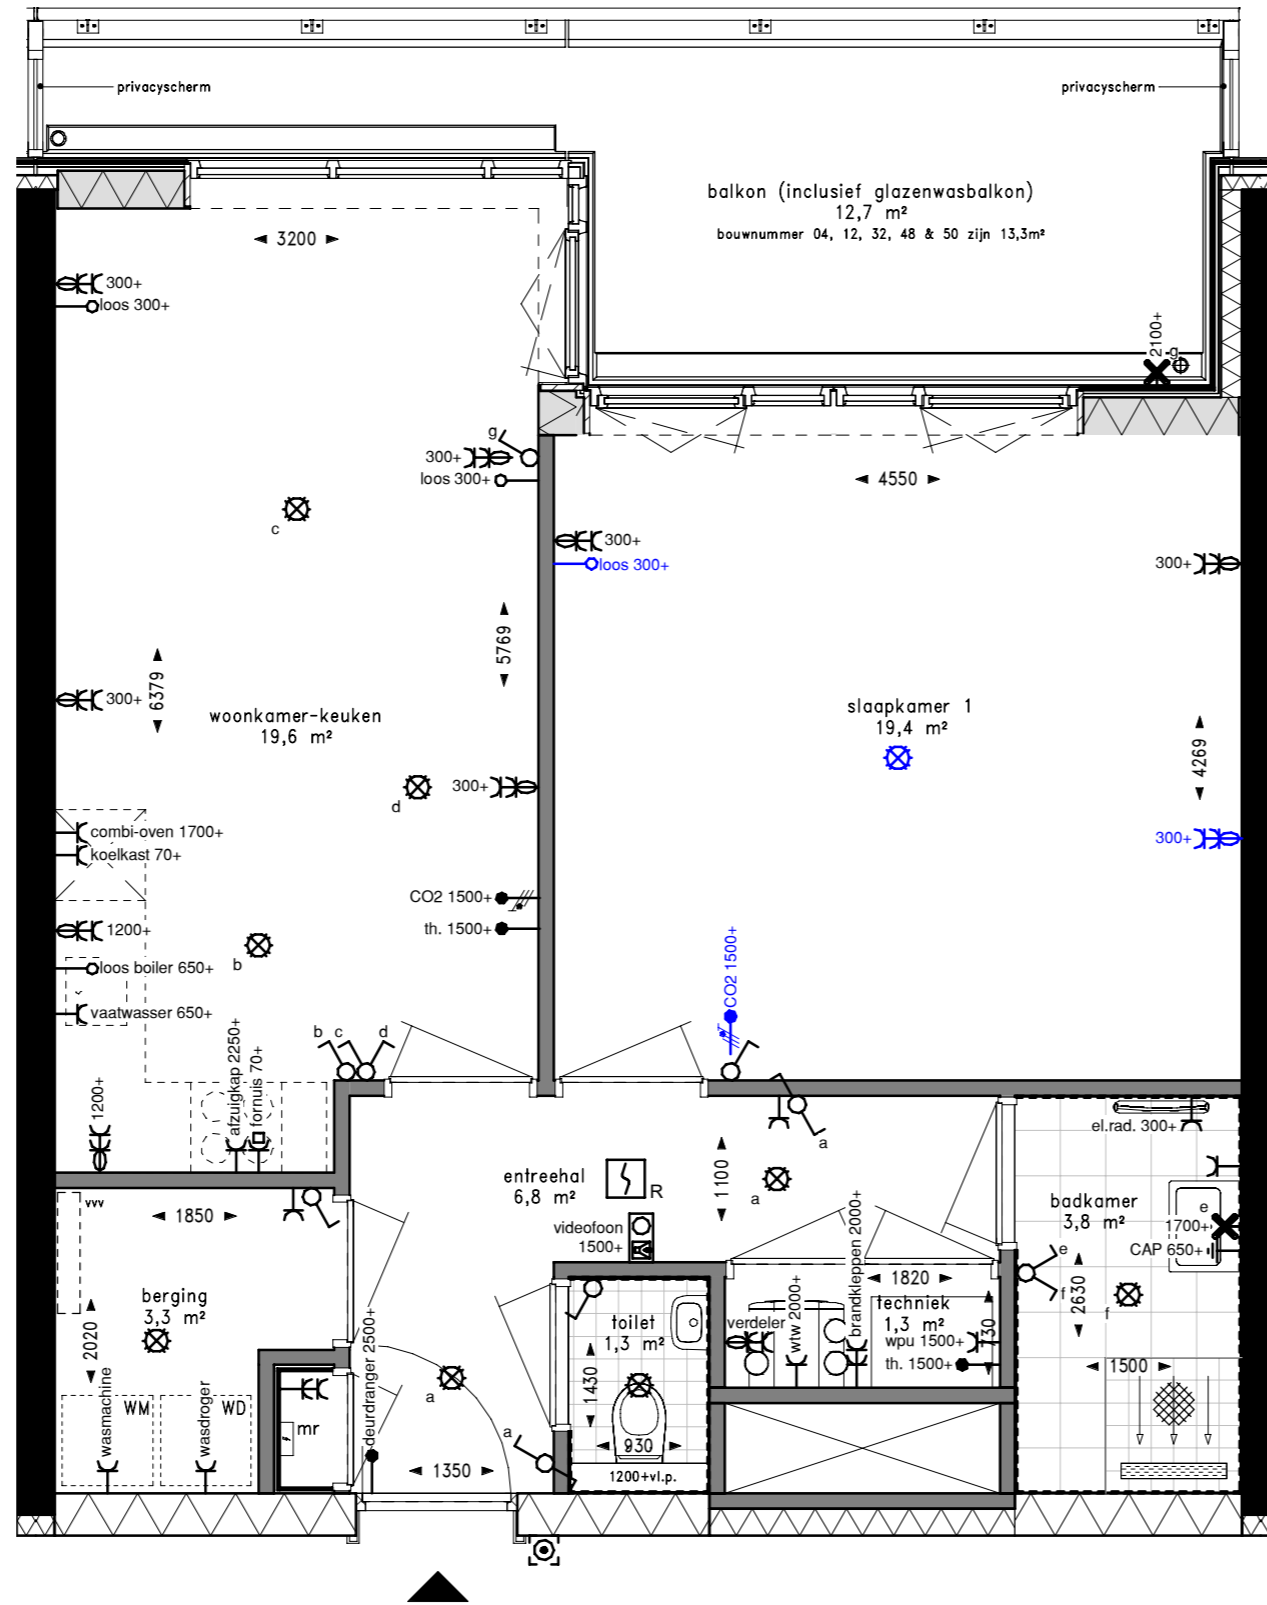

Optie: Samenvoegen slaapkamer 1 & 2

inblaas en afzuig ventielen n.i.b. door installateur



schaal 1:50



VAN OMME & DE GROOT
 Projectontwikkelaars en Bouwers | Rotterdam
KLUNDER ARCHITECTEN



KasseNova aan de Vaart te 's-Gravenzande

Bouwnummer: 04, 12, 25, 32, 43, 48, 50

Optietekening woningtype 1sp

PROJECTNR. : 191029
 DATUM : 29-03-2023

SCHAAL : 1:50
 FORMAAT : A2
 TEKENINGNUMMER : VK-001sp - Optie 1