

**Renvooi installaties**

- Loze leiding
- Leiding bedraad
- Enkele wandcontactdoos
- Dubbele wandcontactdoos
- Enkelpolige schakelaar
- Serieschakelaar
- Wisselschakelaar
- Kruisschakelaar
- aardmat
- Centraaldoos met lichtpunt
- Centraaldoos met rookmelder
- Lichtaansluitpunt op wand
- Druknop deurbel
- Hemelwaterafvoer
- Intercom/videofoon
- toevoer ventilatie
- afvoer ventilatie
- aansluitpunt, 1 fase

**Renvooi afkortingen/symbolen**


- WTW** Ventilatie met warmte terugwinning
- wm** Opstelplaats wasmachine
- wd** Opstelplaats wasdroger
- Th.** Thermostaat
- Elektrische radiator + wandcontactdoos
- el.rad** Elektrische radiator
- Verdeler vloerverwarming
- mr** Koude meterkast
- aanduiding woningentree
- vv** Optionele positie verdeler vloerverwarming

**Renvooi materialen**

- Betonwand
- Isolatiemateriaal
- Prefab beton
- Metalstudwand (d=280mm), woningscheidend
- Geïsoleerde voorzetwand
- Binnenwand (gasbeton)
- houten privacy scherm
- Keramische vloertegel
- Gebied waar de 'krijtstreepmethode' is toegepast


**Algemeen**

- Vloerverwarming komt in elke verblijfsruimte en badkamer
- Draadloze thermostaat in hoofdslaapkamer
- Bediening mechanische ventilatie in badkamer

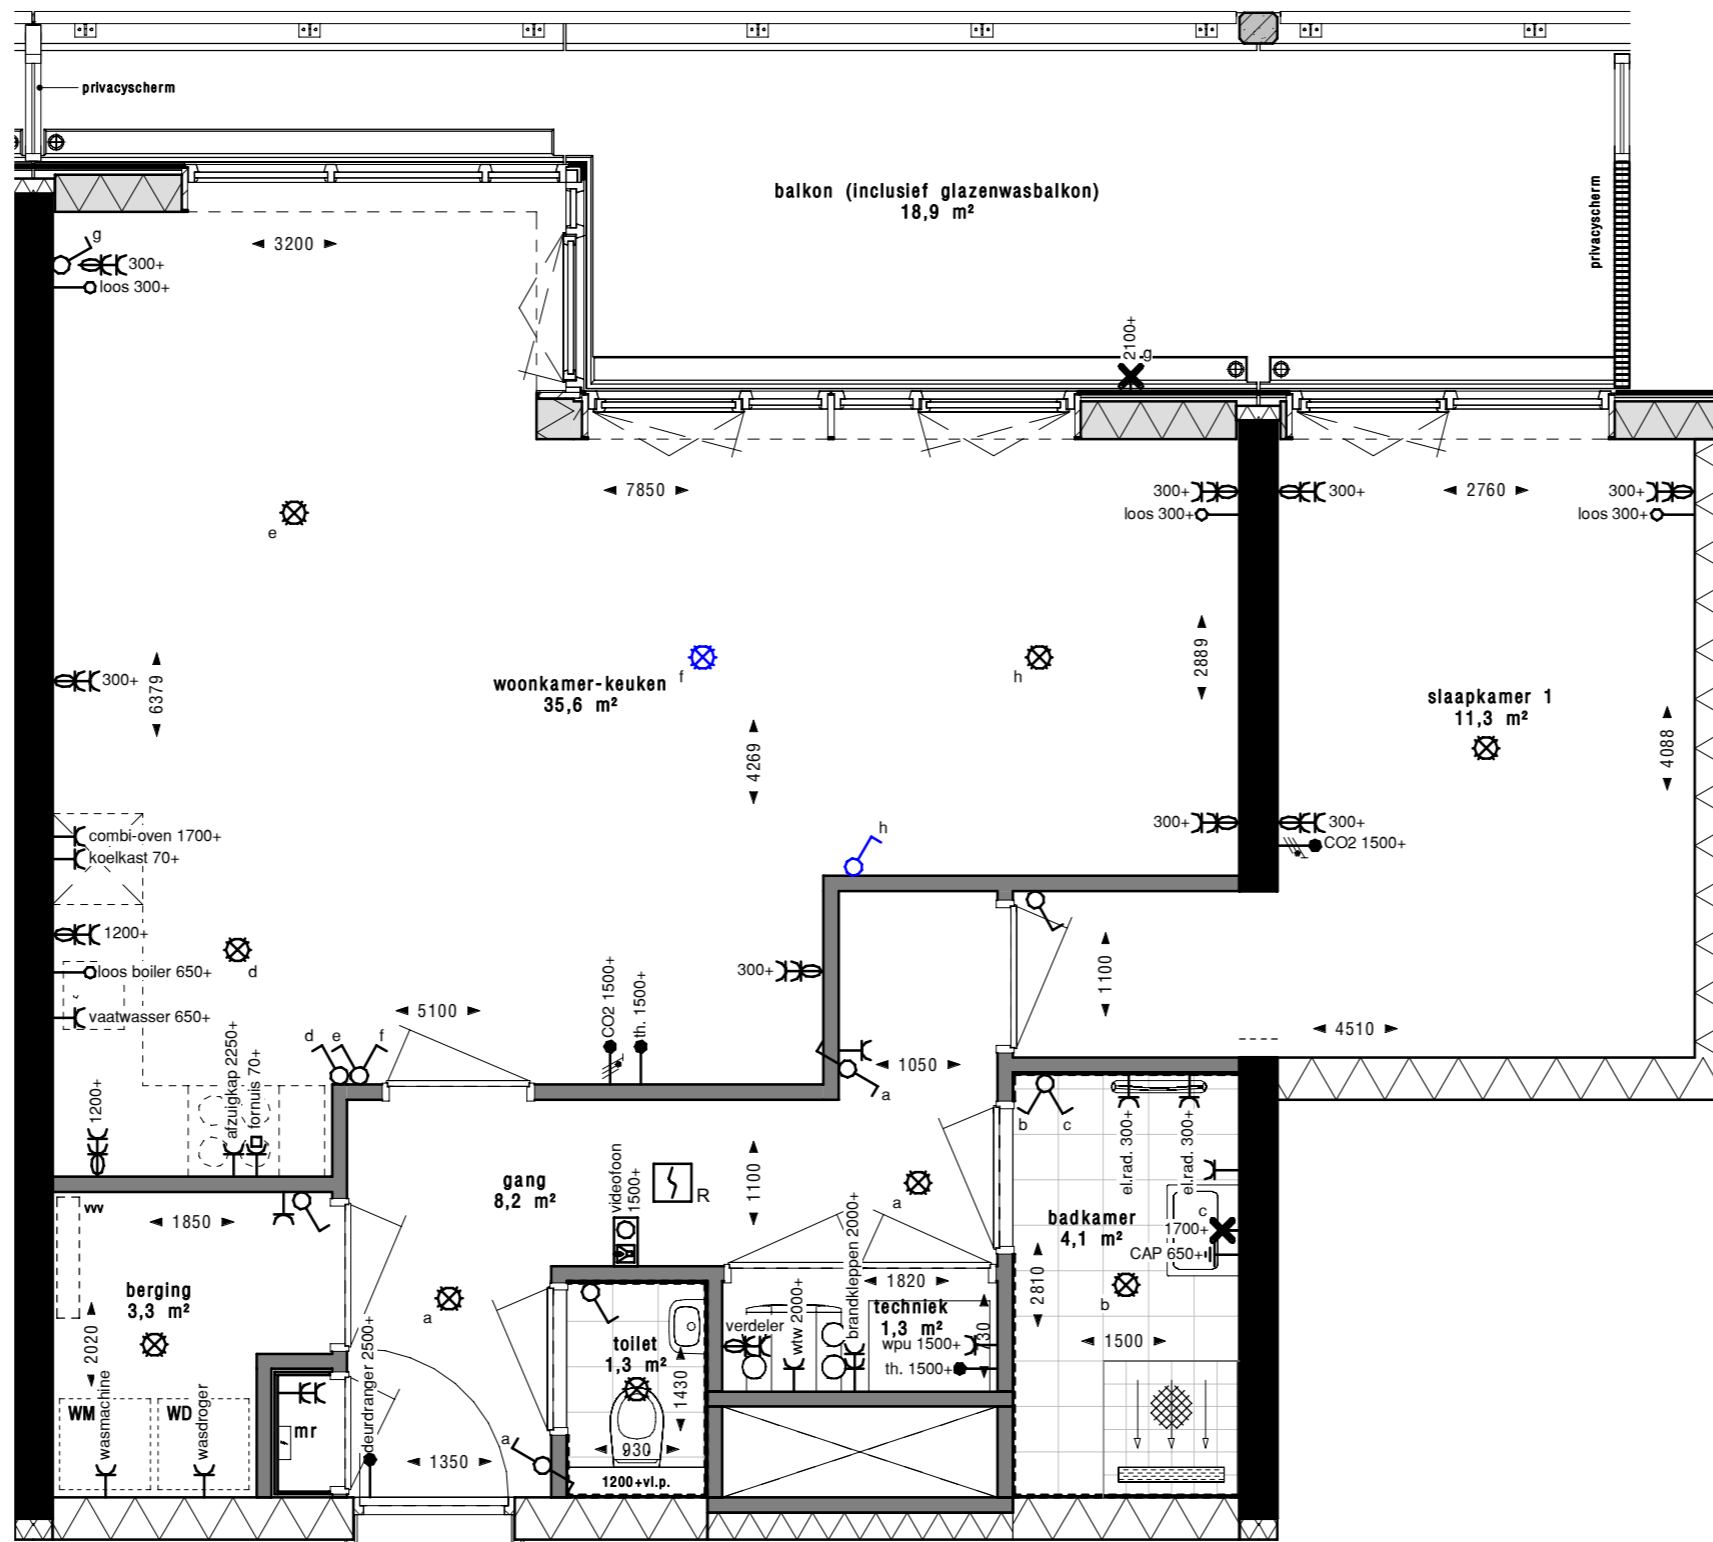

Optie: Samenvoegen woonkamer & slaapkamer 2

inblaas en afzuig ventielen n.t.b. door installateur

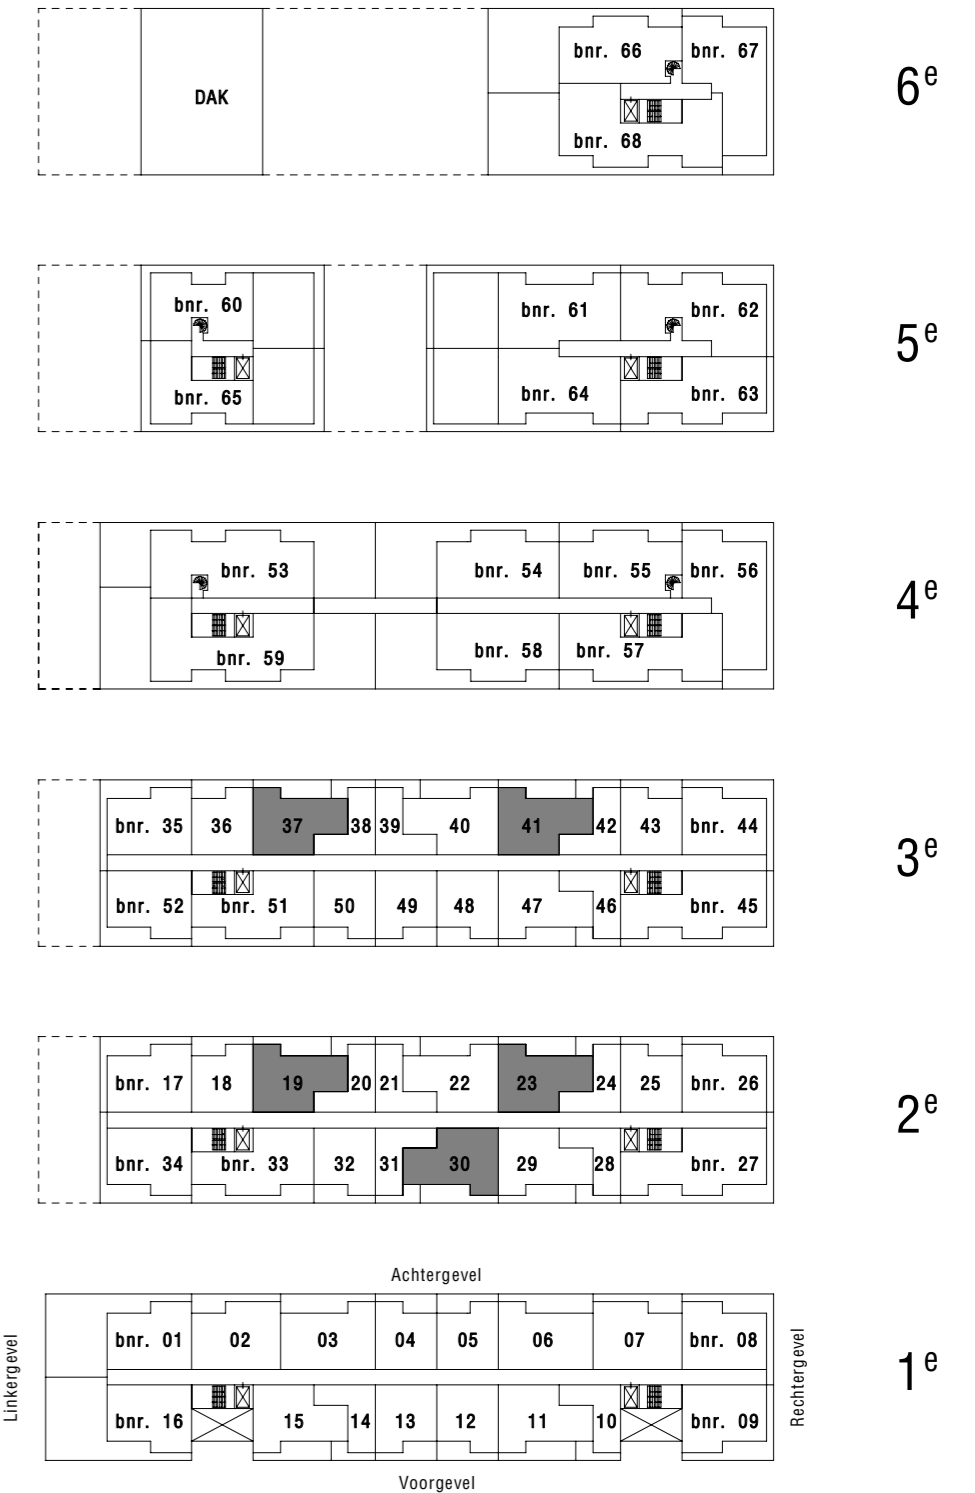

schaal 1:50



**VAN OMME & DE GROOT**  
Projectontwikkelaars en Bouwers | Rotterdam



**KLUNDER ARCHITECTEN**

KasseNova aan de Vaart te 's-Gravenzande

Bouwnummer: 19, 23, 30, 37, 41

Optietekening woningtype 16sp

PROJECTNR. : 191029  
DATUM : 29-03-2023

SCHAAL : 1:50  
FORMAAT : A2  
TEKENINGNUMMER : VK-016sp - Optie