




voorgevel



achtergevel

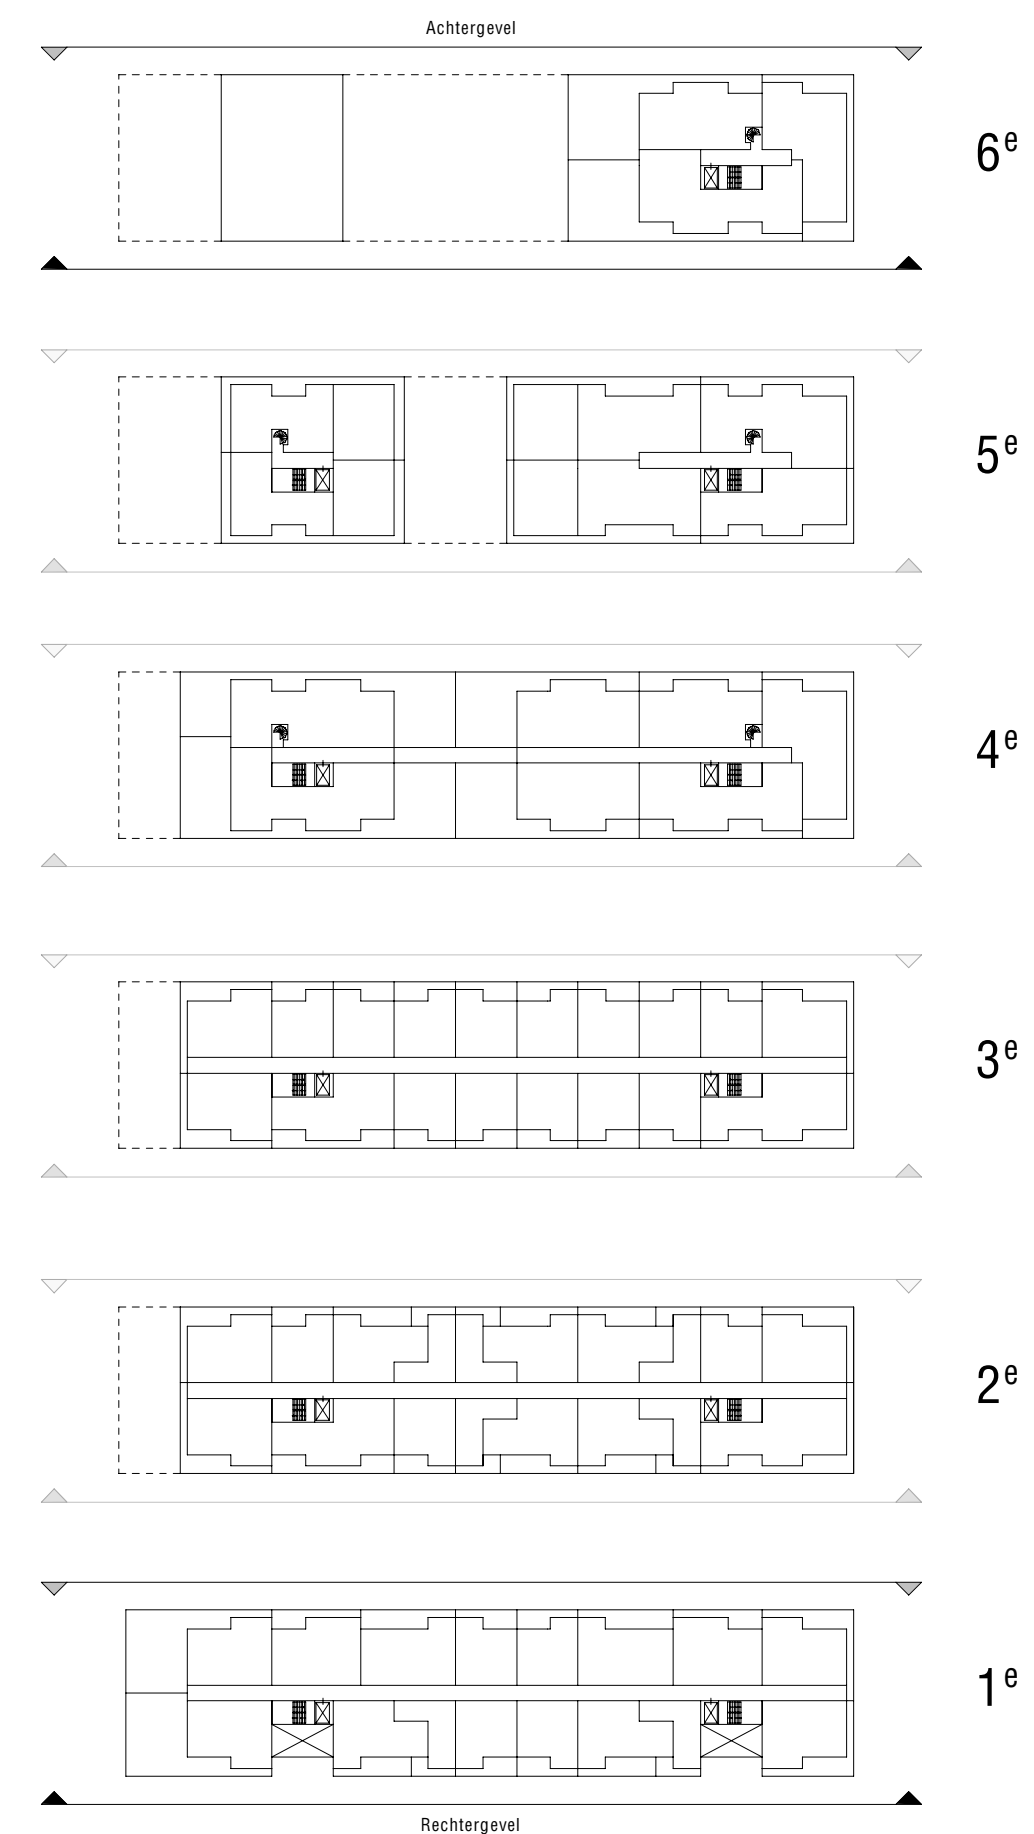

schaal 1:250



VAN OMME & DE GROOT
Projectontwikkelaars en Bouwers | Rotterdam



KLUNDER ARCHITECTEN

KasseNova aan de Vaart te 's-Gravenzande

Gevelaanzichten voor/achter

PROJECTNR. : 191029
DATUM : 29-03-2023

SCHAAL : 1:250
FORMAAT : A2
TEKENINGNUMMER : VK-200



linkergevel




linkergevel midden



rechtergevel



rechtergevel midden

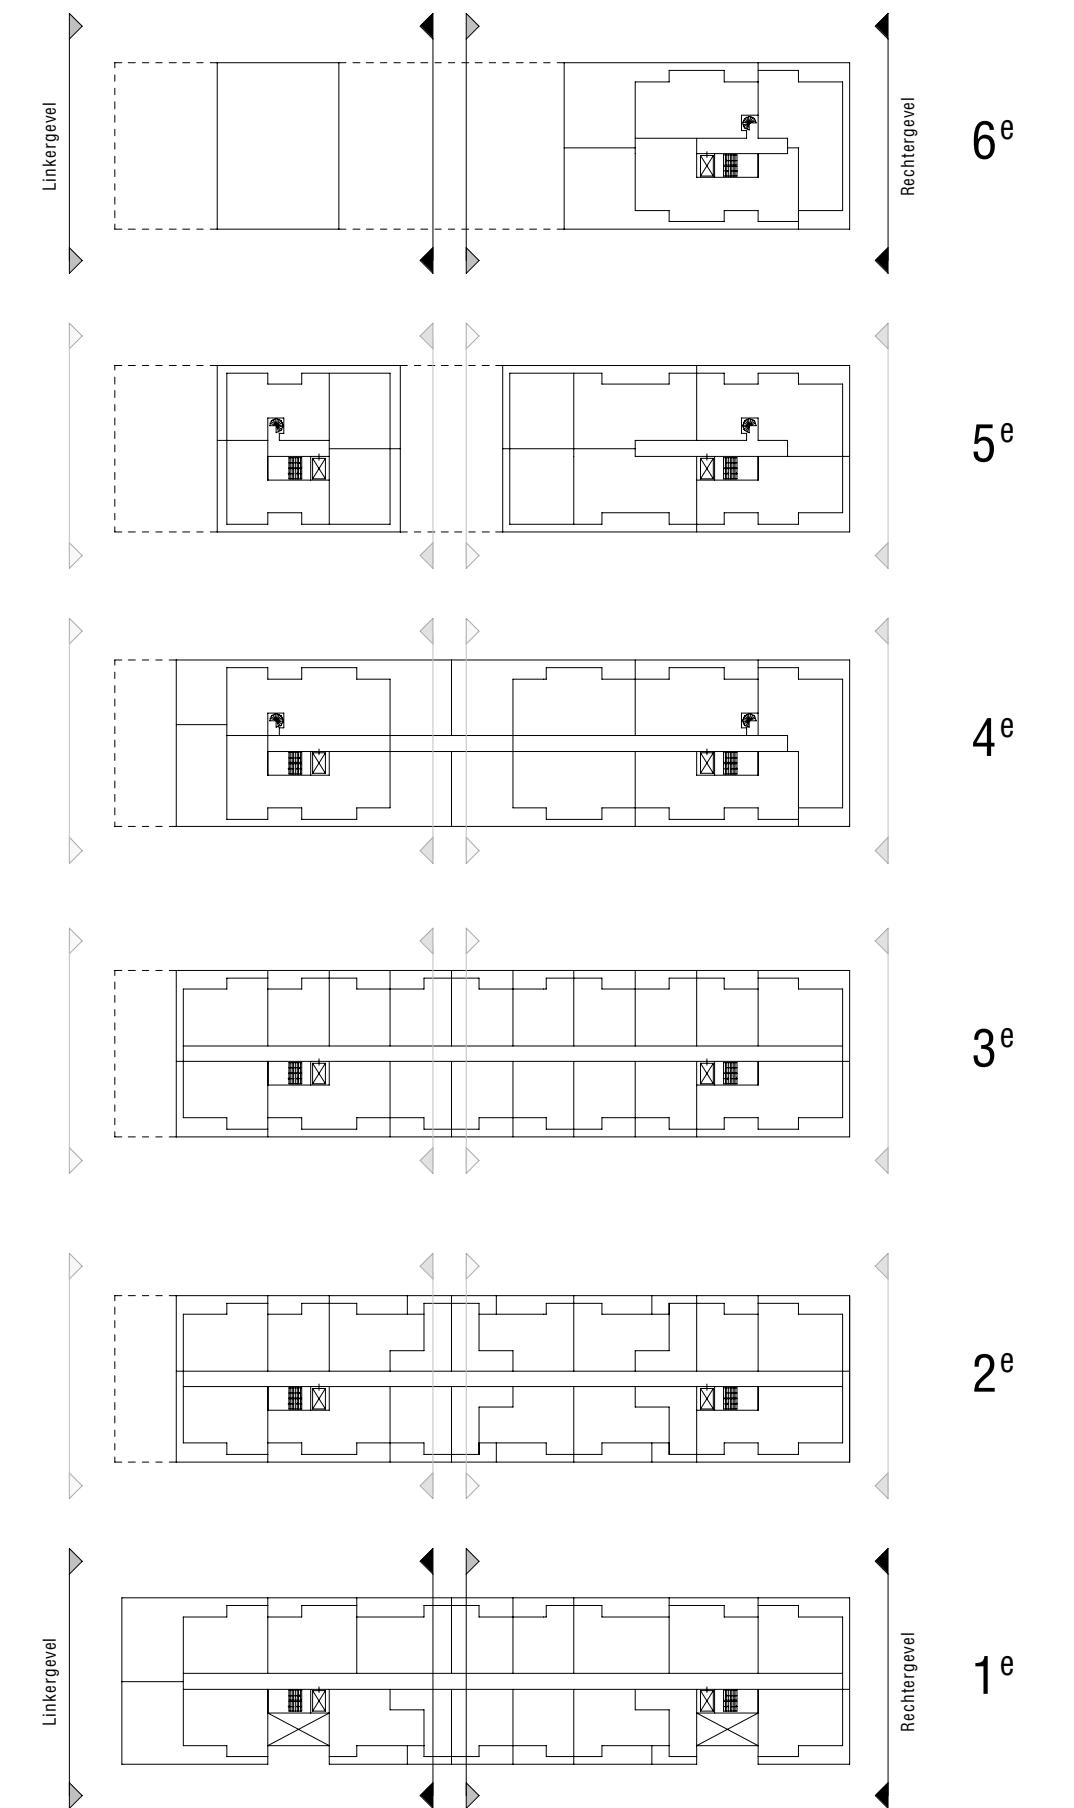

schaal 1:250



VAN OMME & DE GROOT
Projectontwikkelaars en Bouwers | Rotterdam



KLUNDER ARCHITECTEN

KasseNova aan de Vaart te 's-Gravenzande

Gevelaanzichten links/rechts

PROJECTNR. : 191029
DATUM : 29-03-2023

SCHAAL : 1:250
FORMAAT : A2
TEKENINGNUMMER : VK-201