

**Renvooi installaties**


- Loze leiding
- Leiding bedraad
- Enkele wandcontactdoos
- Dubbele wandcontactdoos
- Enkelpolige schakelaar
- Serieschakelaar
- Wisselchakelaar
- Kruisschakelaar
- Aardmat
- Centraaldoos met lichtpunt
- Centraaldoos met rookmelder
- Lichtpunt op wand
- Drukknop deurbel
- Hemelwaterafvoer
- Intercom
- toevoer ventilatie
- afvoer ventilatie
- aansluitpunt, 1 fase

**Renvooi afkortingen/symbolen**

- WTW Ventilatie met warmte terugwinning
- w.m. Opstelplaats wasmachine
- wd. Opstelplaats wasdroger
- Elektrische radiator + wandcontactdoos
- RAD Radiator
- Verdelers vloerverwarming
- mr. Koude meterkast
- Vloerverwarming
- aanduiding woningentree
- TH RF RF thermostaat
- MV RF Bediening mechanische ventilatie
- B Boiler
- VW Vaatwasser
- KT Kooktoestel
- AK Afzuigkap
- MG Magnetron
- KK Koelkast
- VV Verdelers vloerverwarming


**Renvooi materialen**

- Betonwand
- Isolatiemateriaal
- Prefab beton
- Metalstudwand (d=280mm), woningscheidend
- Geïsoleerde voorzetwand
- Binnenwand (gasbeton)
- houten privacyscherm
- Keramische vloertegel
- Gebied waar de 'krijtstreepmethode' is toegepast

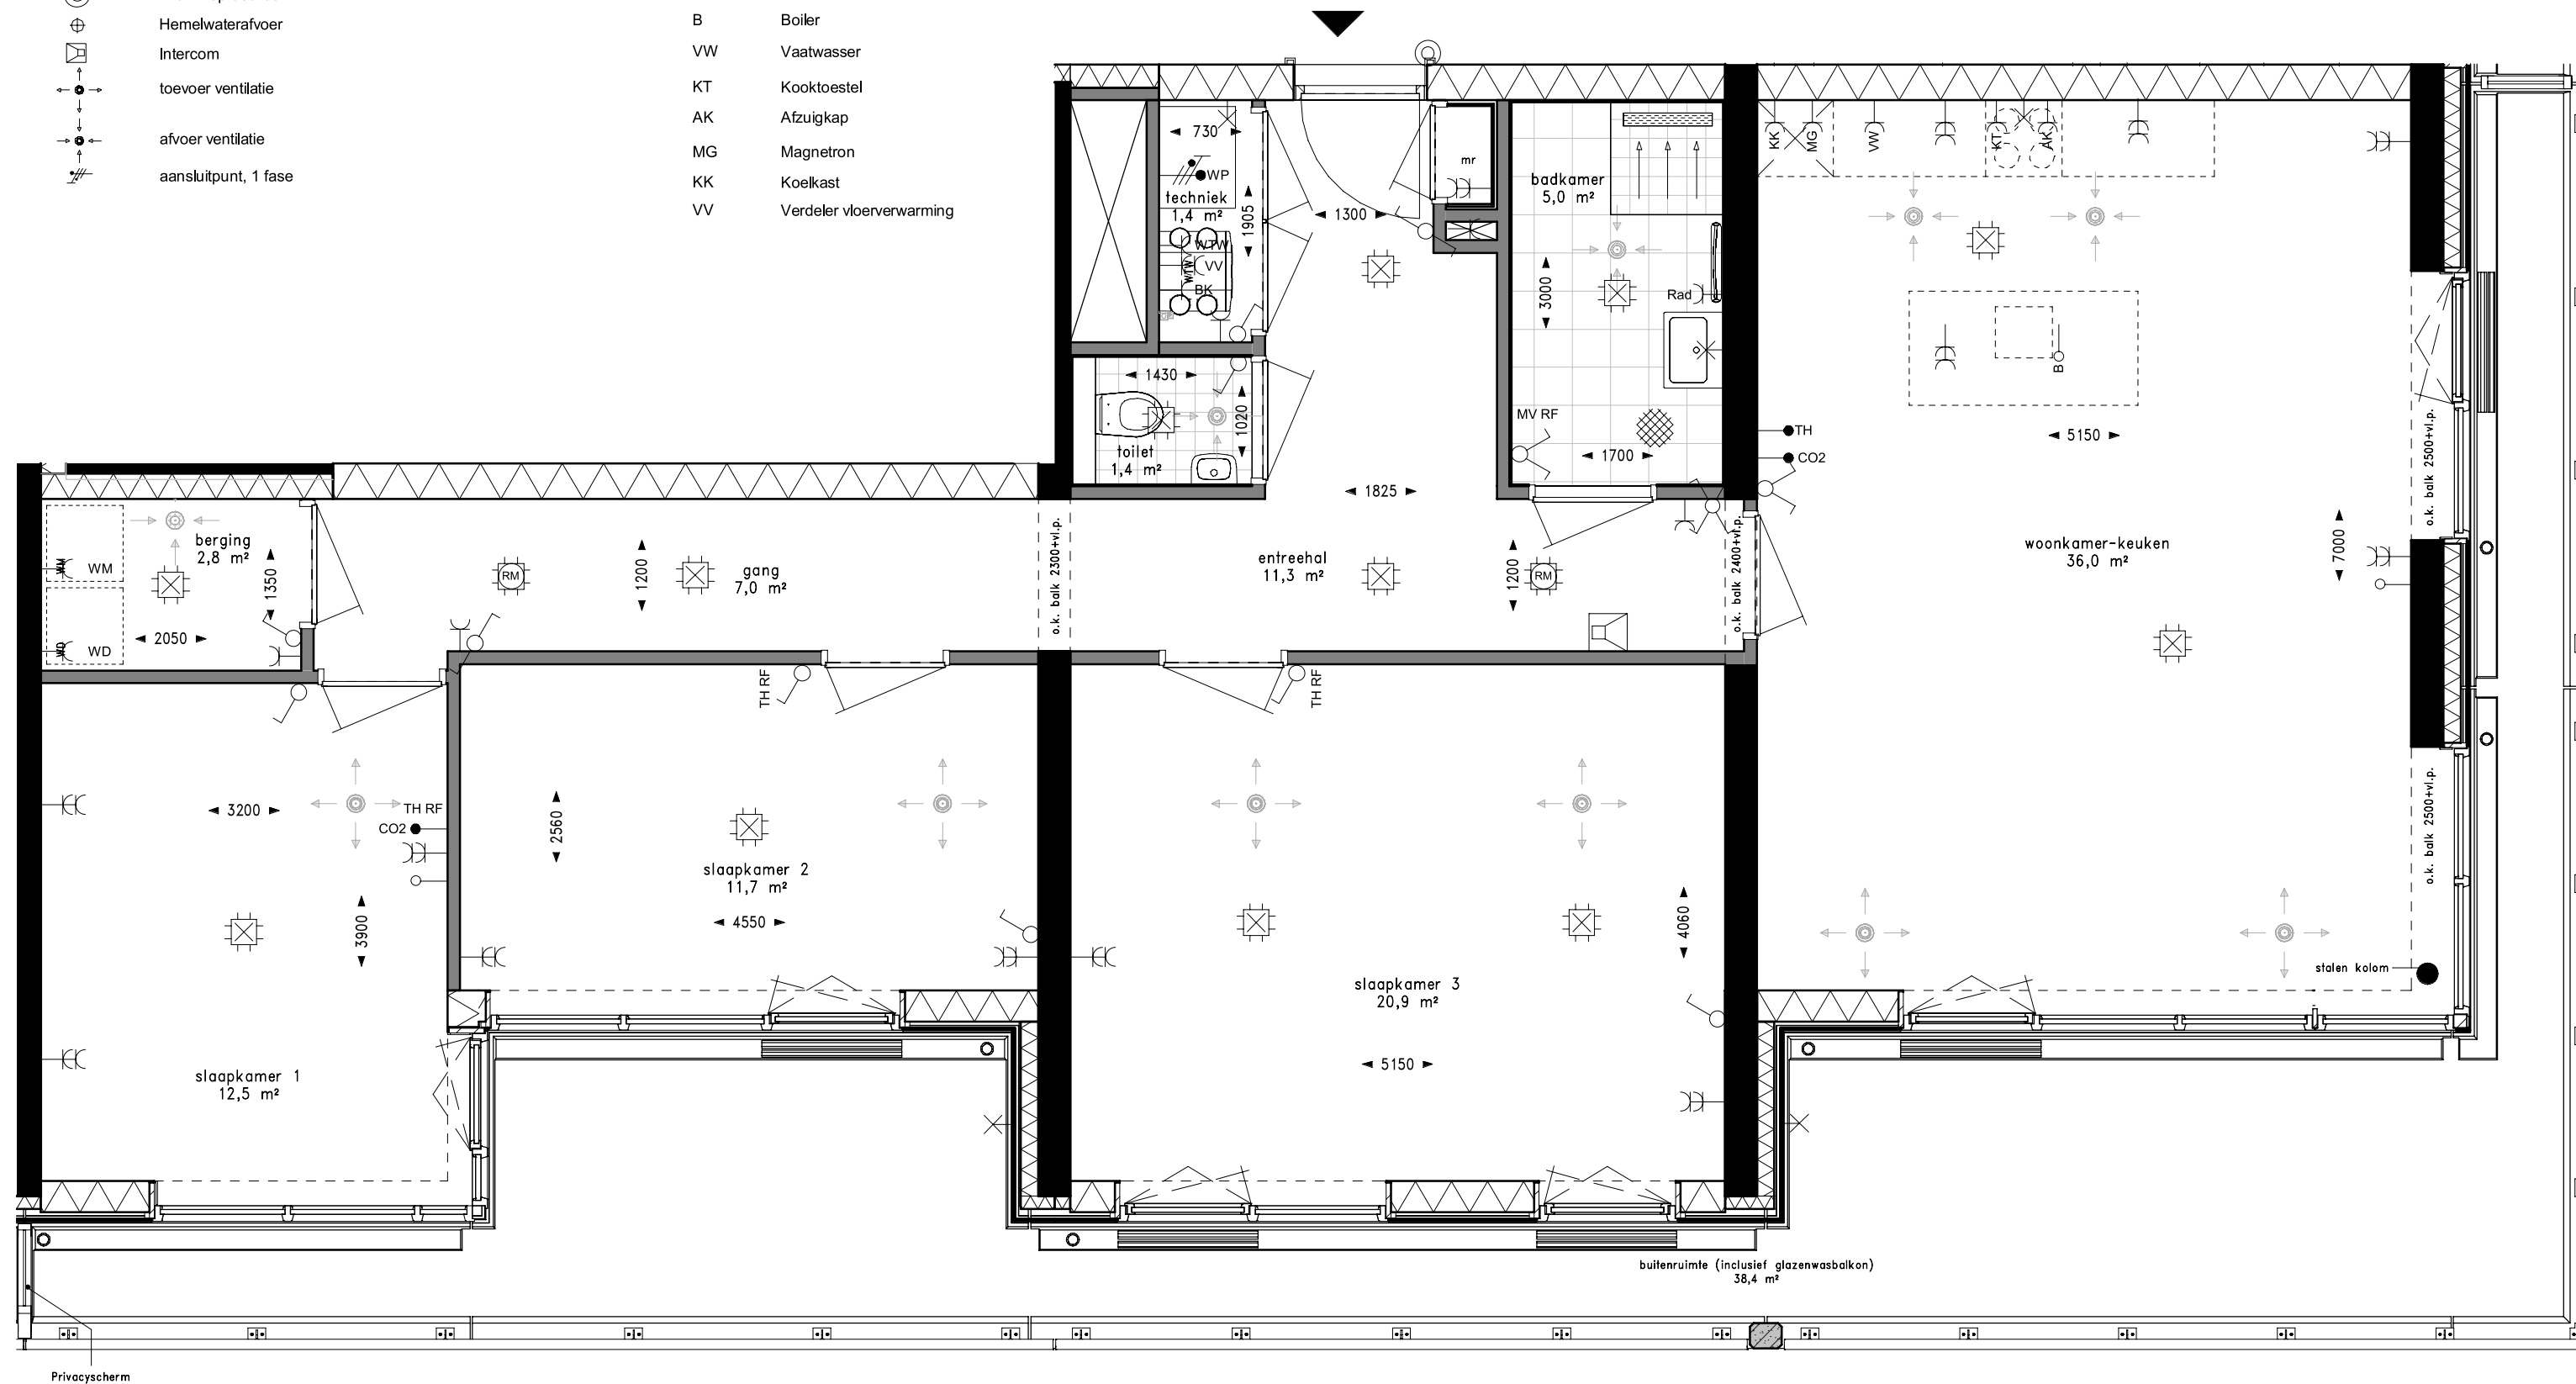

Optie: vergroten Slaapkamer 3

schaal 1:50

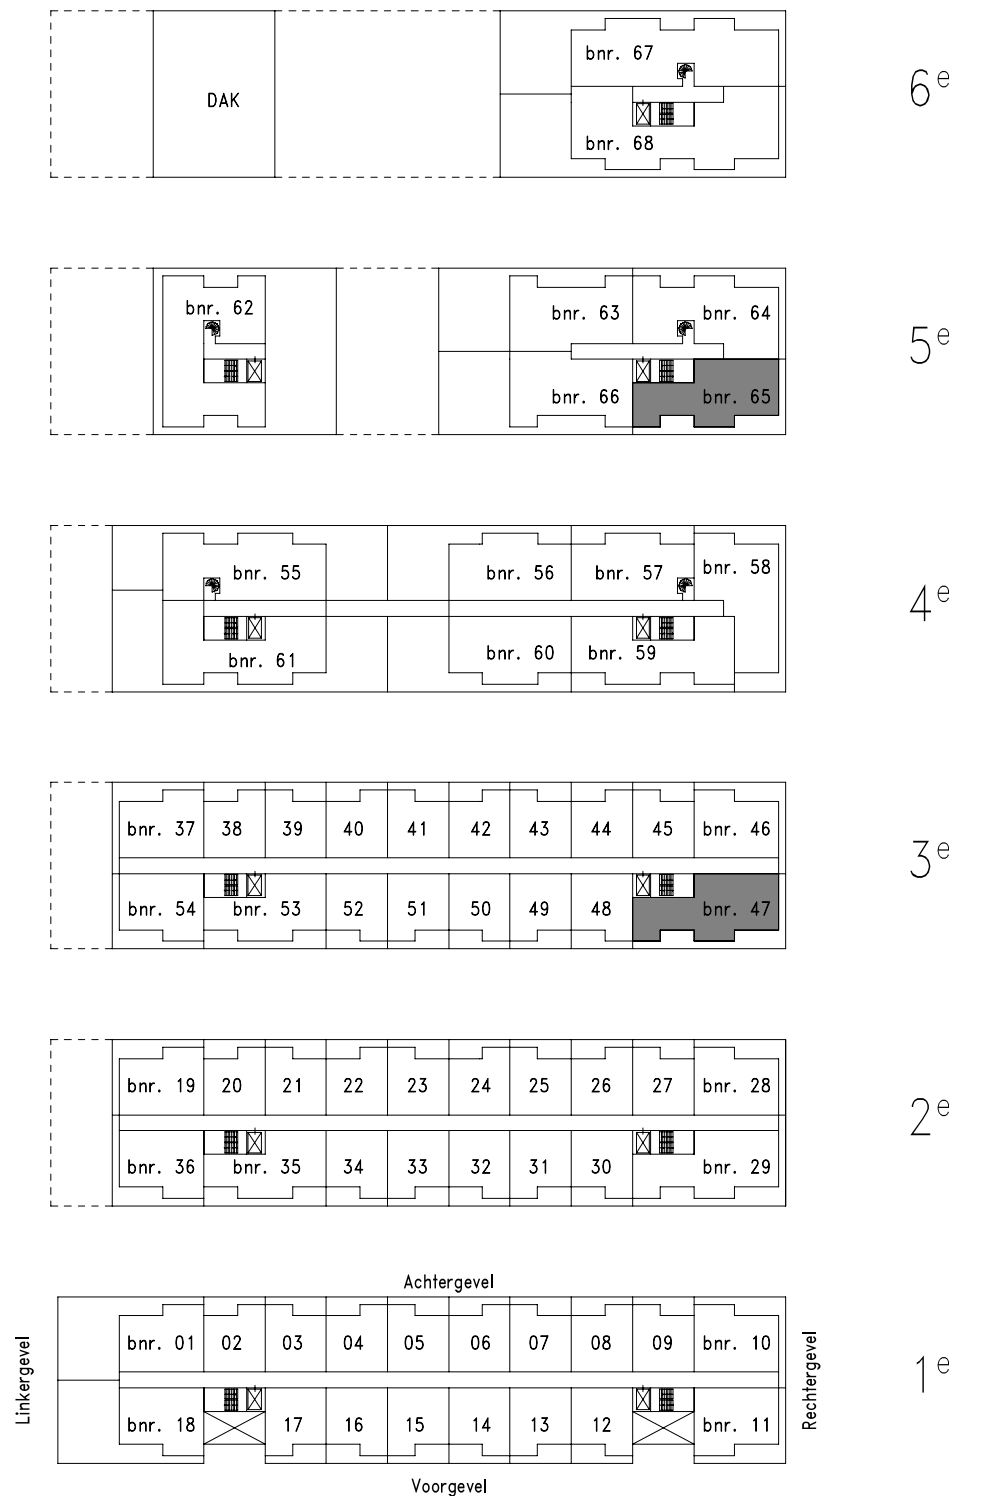

**VAN OMME & DE GROOT**

Projectontwikkelaars en Bouwers | Rotterdam

**KLUNDER ARCHITECTEN**

KasseNova aan de Vaart te 's-Gravenzande

Optietekening 1 woningtype 03-2

PROJECTNR. : 191029  
DATUM : 17-10-2022

SCHAAL : 1:50  
FORMAAT : A2  
TEKENINGNUMMER : VK-003-2b Optie 1