



linkergevel





linkergevel midden



rechtergevel



rechtergevel midden

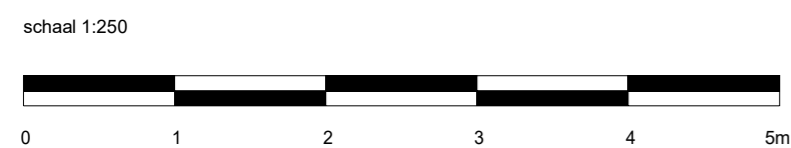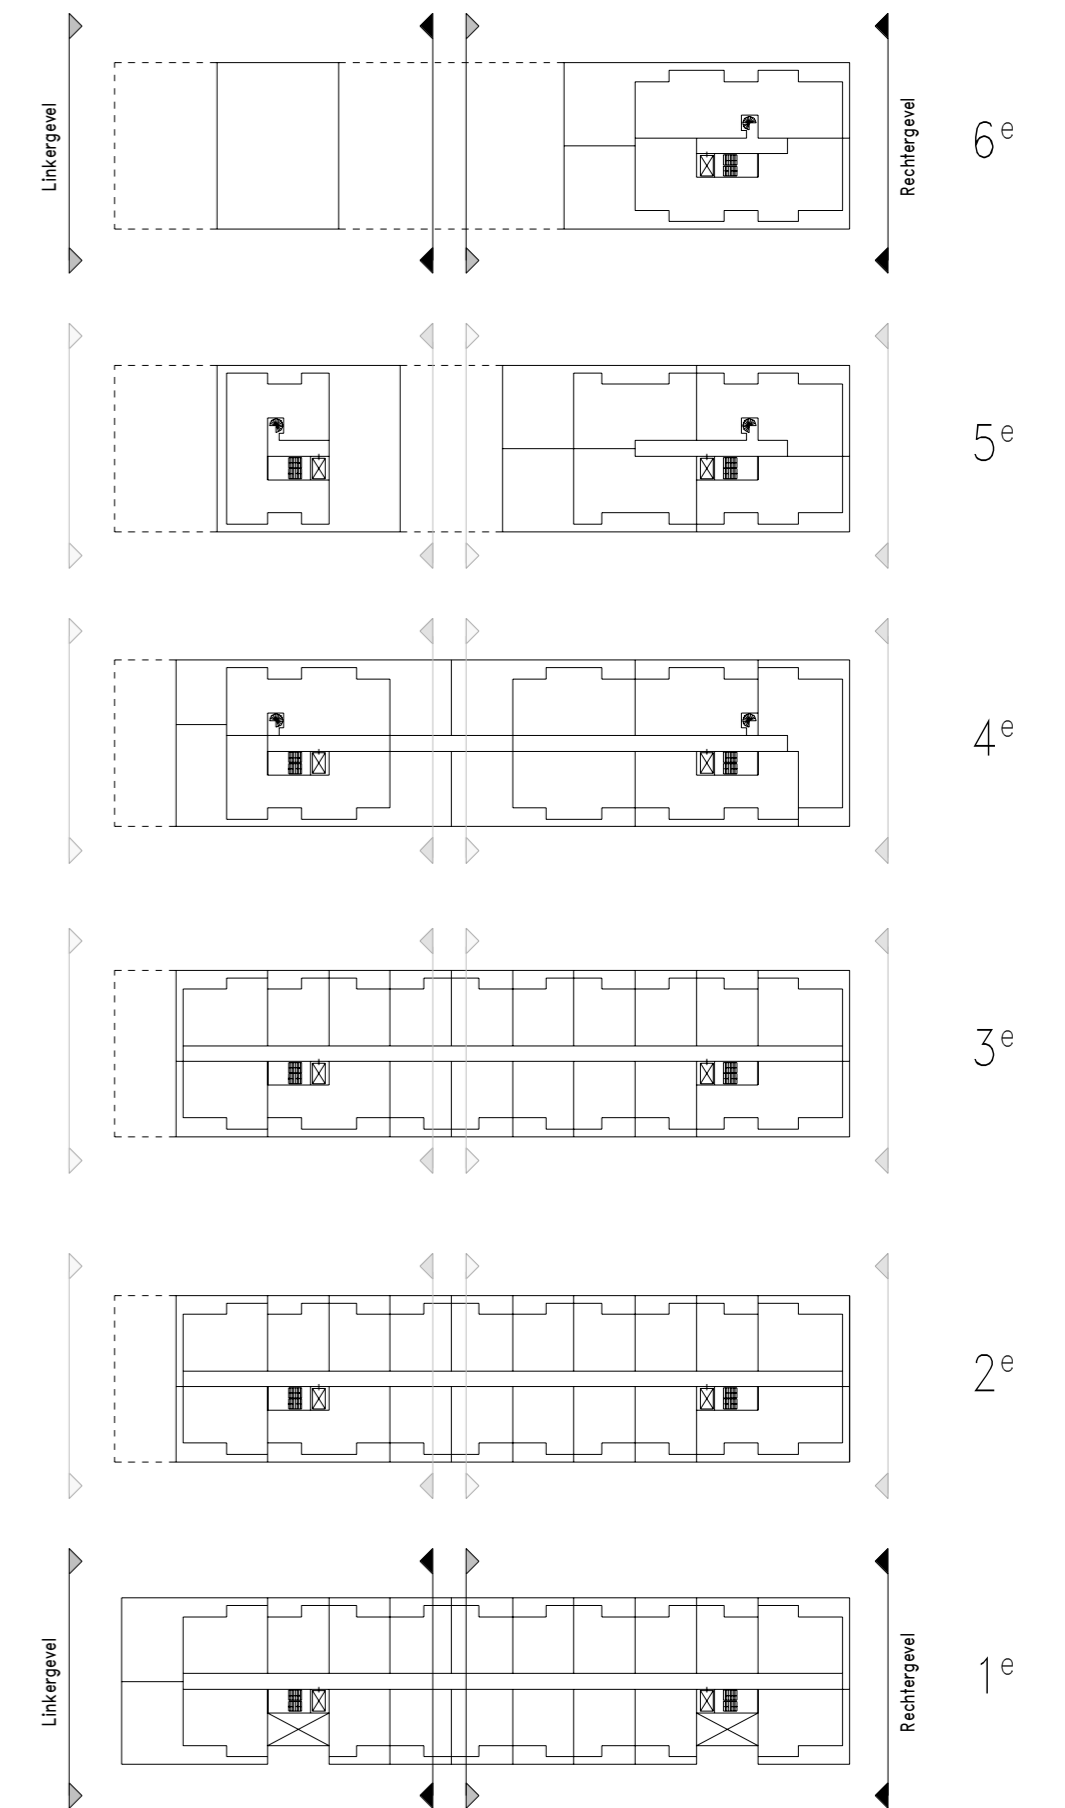

VAN OMME & DE GROOT
 Projectontwikkelaars en Bouwers | Rotterdam



KLUNDER ARCHITECTEN

KasseNova aan de Vaart te 's-Gravenzande

Gevelaanzichten links/rechts

PROJECTNR. : 191029
 DATUM : 22-09-2022

SCHAAL : 1:250
 FORMAAT : A2
 TEKENINGNUMMER : VK-201