

Renvooi installaties



- Loze leiding
- Leiding bedraad
- Enkele wandcontactdoos
- Dubbele wandcontactdoos
- Enkelpolige schakelaar
- Serieschakelaar
- Wisselschakelaar
- Kruisschakelaar
- Aardmat
- Centraaldoos met lichtpunt
- Centraaldoos met rookmelder
- Lichtpunt op wand
- Drukknop deurbel
- Hemelwaterafvoer
- Intercom
- toevoer ventilatie
- afvoer ventilatie
- aansluitpunt, 1 fase

Renvooi afkortingen/symbolen

- WTW Ventilatie met warmte terugwinning
- Opsteplaats wasmachine
- Opsteplaats wasdroger
- Elektrische radiator + wandcontactdoos
- Radiator
- Verdeler vloerverwarming
- Koude meterkast
- Vloerverwarming
- aanduiding woningentree
- RF thermostaat
- Bediening mechanische ventilatie
- Boiler
- Vaatwasser
- Kooktoestel
- Afzuigkap
- Magnetron
- Koelkast
- Verdeler vloerverwarming

Renvooi materialen

- Betonwand
- Isolatiemateriaal
- Prefab beton
- Metalstudwand (d=280mm), woningscheidend
- Geïsoleerde voorzetwand
- Binnenwand (gasbeton)
- houten privacy scherm
- Keramische vloertegel
- Gebied waar de 'krijtstreepmethode' is toegepast

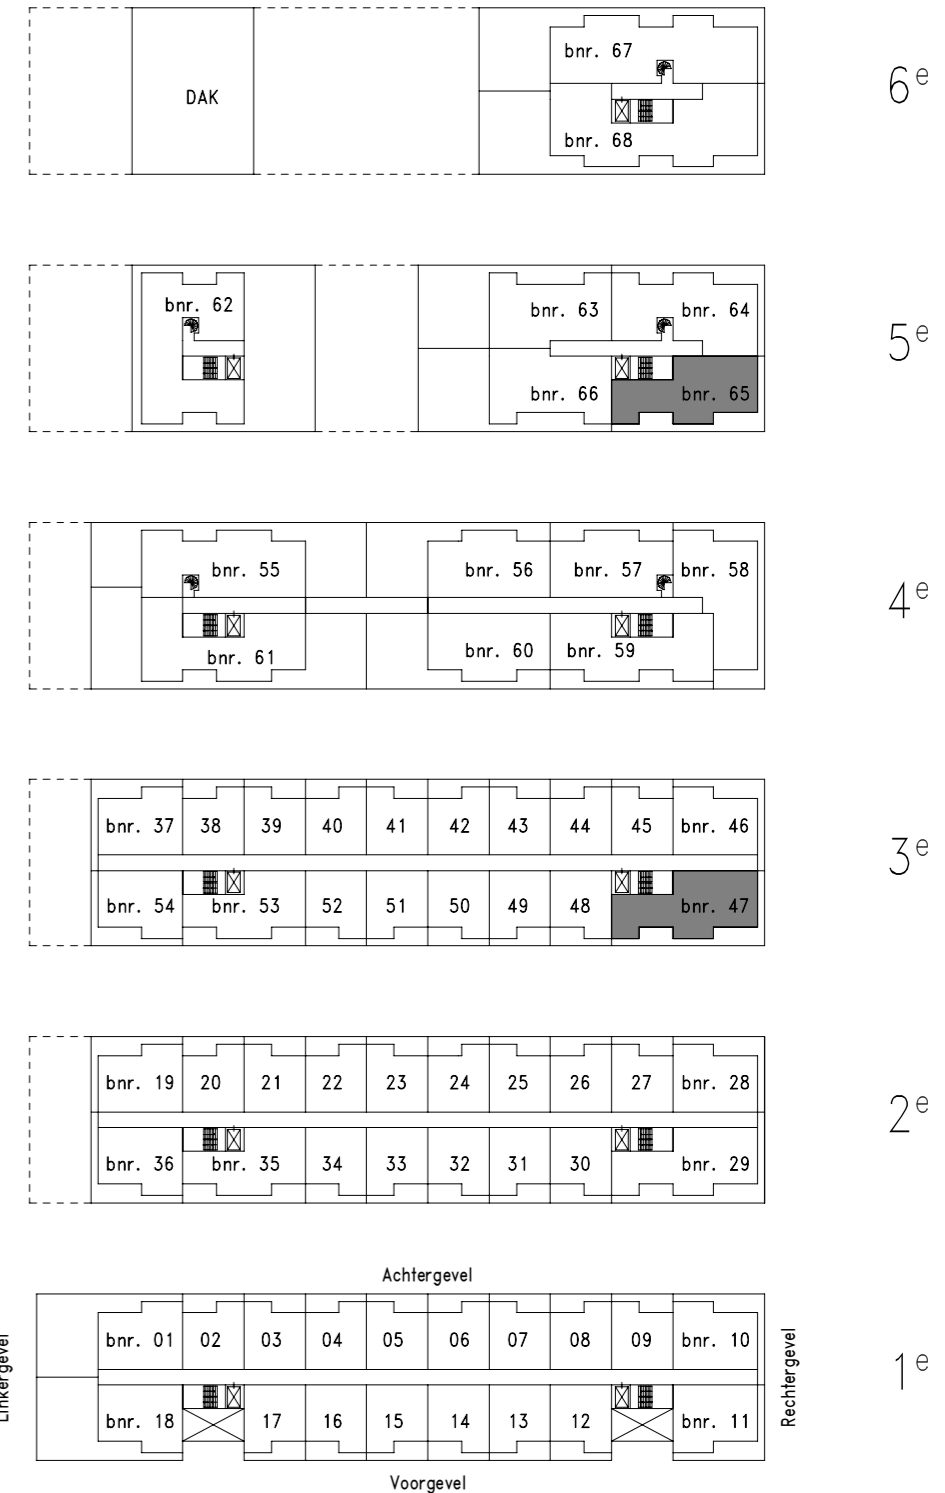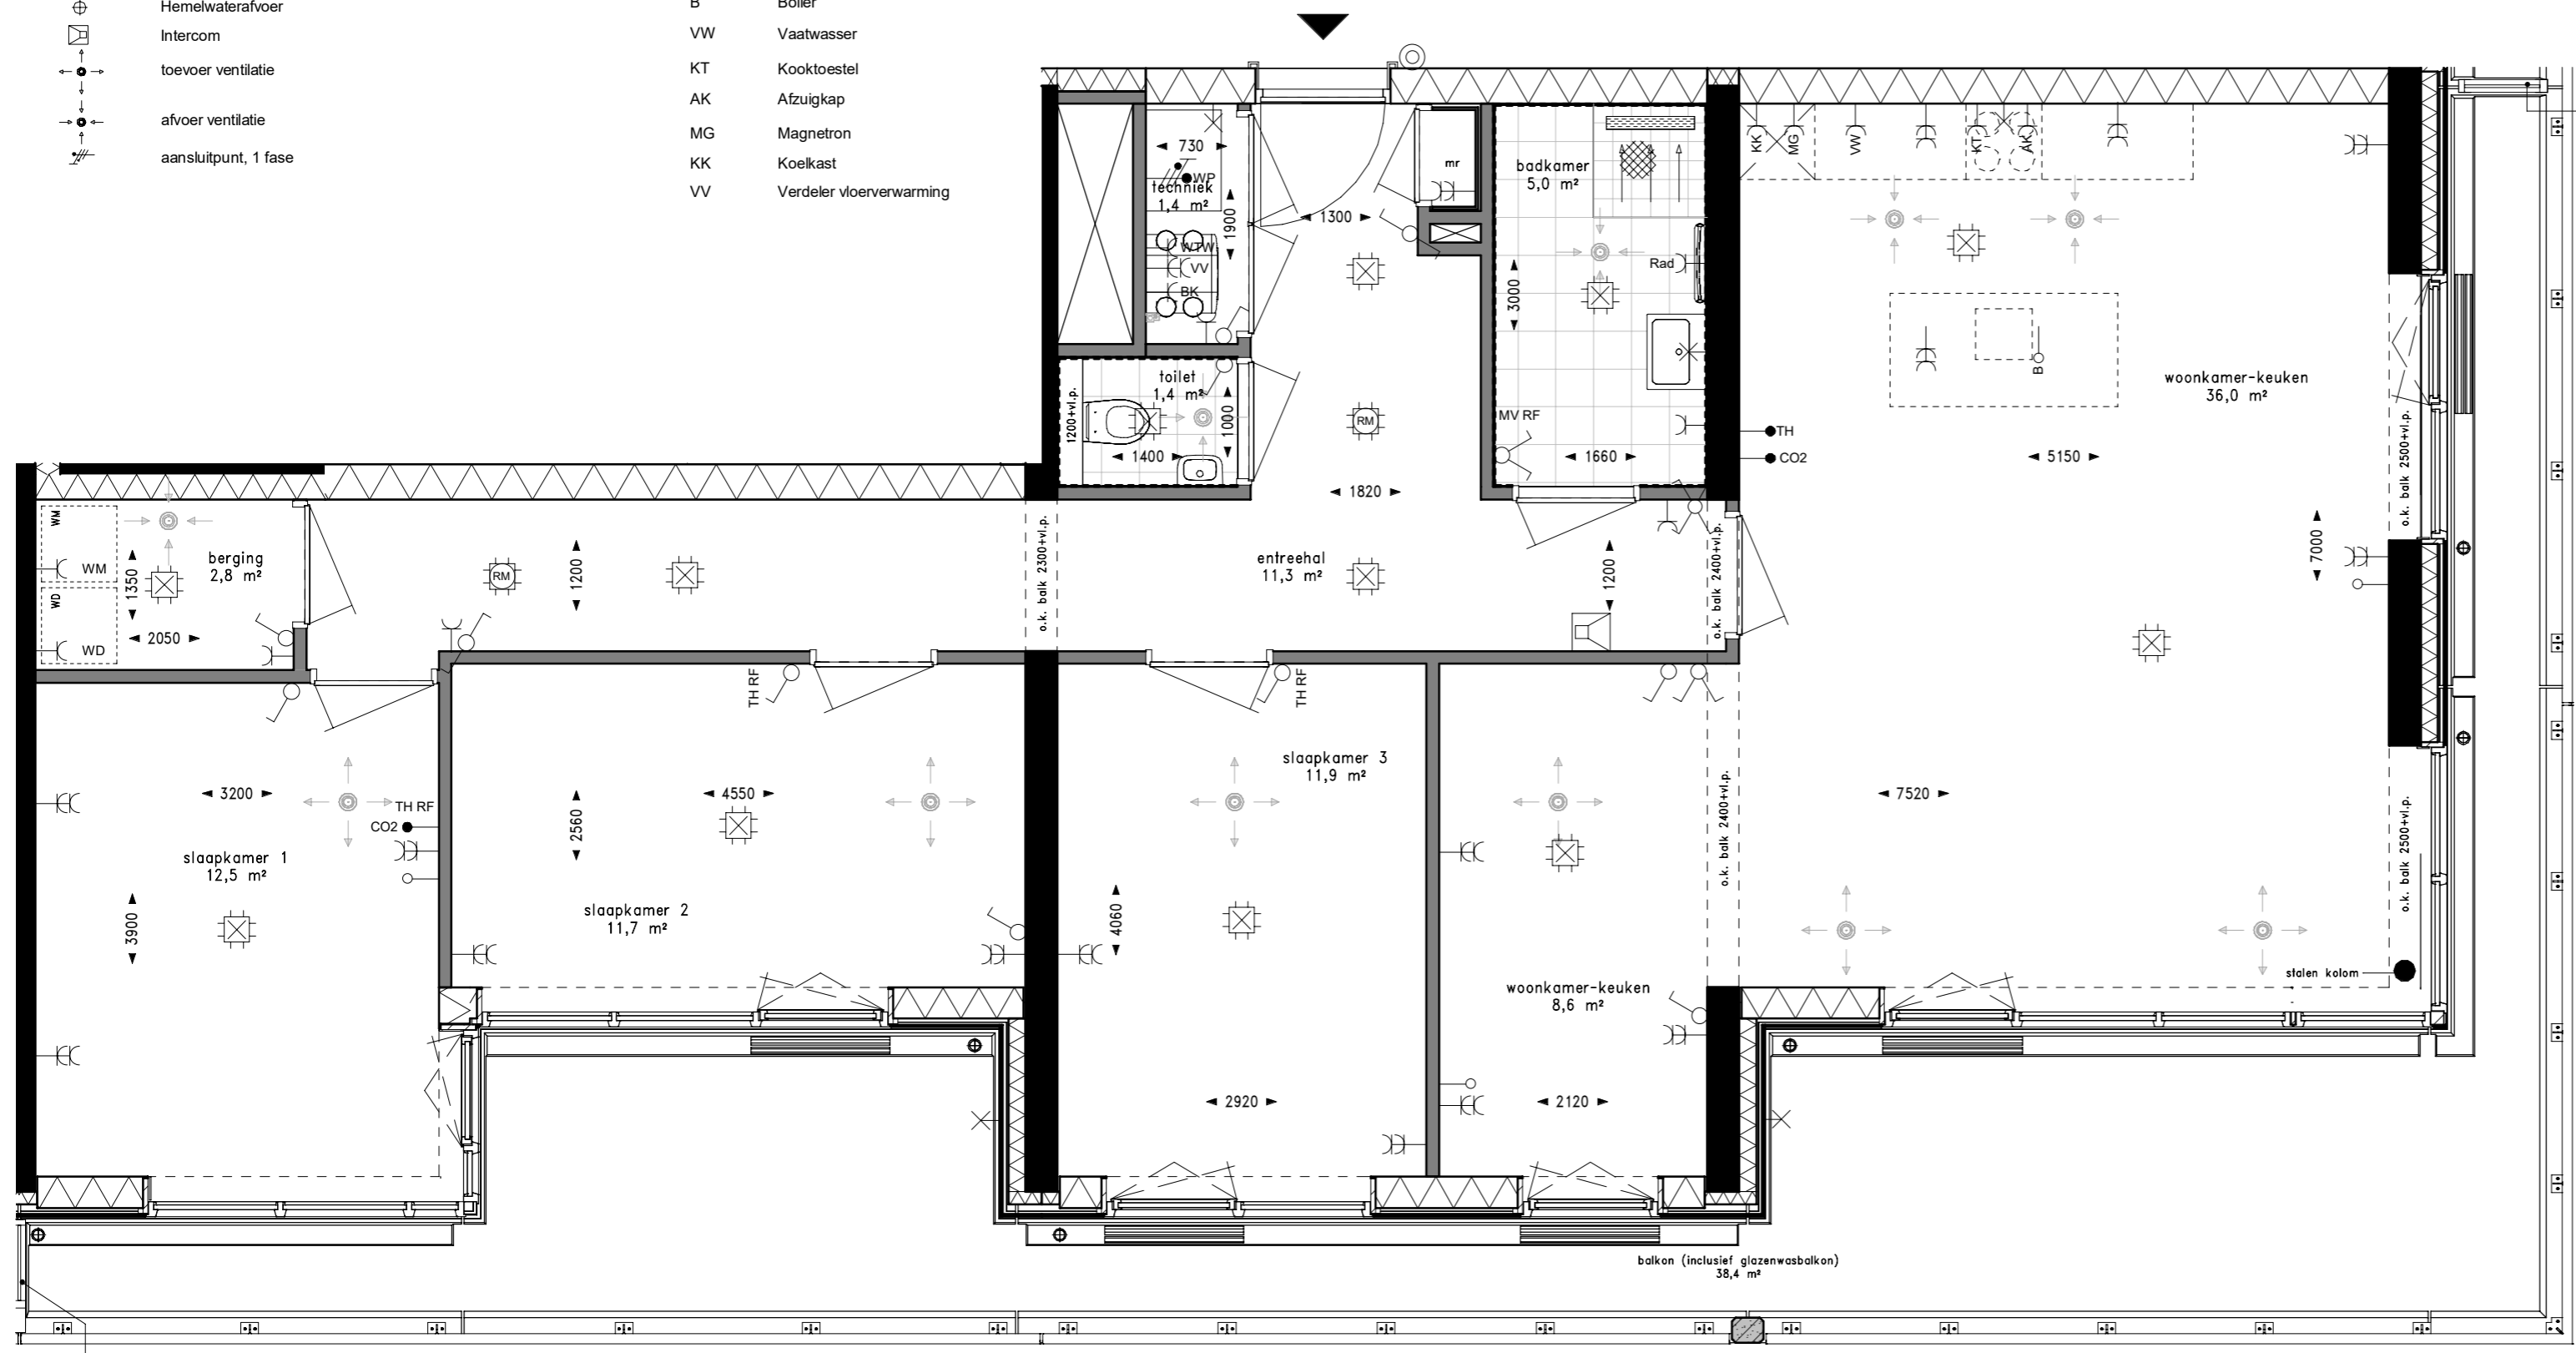

VAN OMME & DE GROOT
 Projectontwikkelaars en Bouwers | Rotterdam

KLUNDER ARCHITECTEN

KasseNova aan de Vaart te 's-Gravenzande
 verkooptekening woningtype 03-2

PROJECTNR. : 191029
 DATUM : 17-10-2022

SCHAAL :
 FORMAAT : A2
 TEKENINGNUMMER : VK-003-2