








 

 
 


 
 
 
 

 
 
 




 




 

 

 
 

Renvooi installaties

-  Loze leiding
-  Leiding bedraad
-  Enkele wandcontactdoos
-  Dubbele wandcontactdoos
-  Enkelpolige schakelaar
-  Serieschakelaar
-  Wisselschakelaar
-  Kruisschakelaar
-  aardmat
-  Centraaldoos met lichtpunt
-  Centraaldoos met rookmelder
-  Lichtaansluitpunt op wand
-  Drukknop deurbel
-  Hemelwaterafvoer
-  Intercom/videofoon
-  toevoer ventilatie
-  afvoer ventilatie
-  aansluitpunt, 1 fase

Renvooi afkortingen/symbolen

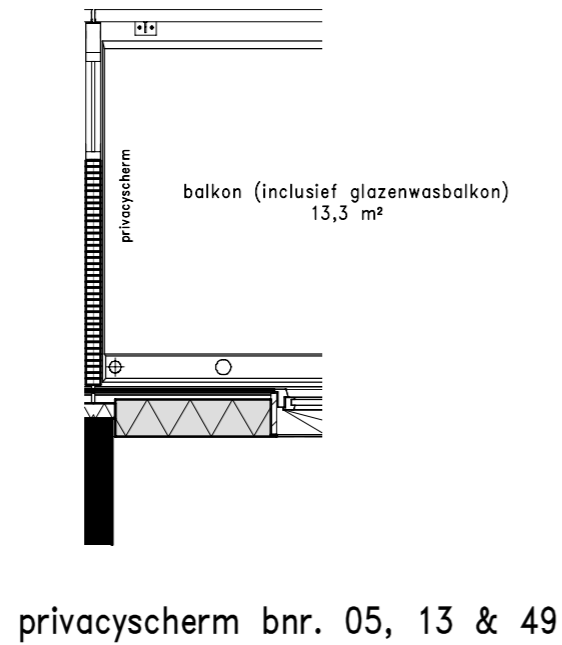
-  WTW Ventilatie met warme terugwinning
-  wm Opstelplaats wasmachine
-  wd Opstelplaats wasdroger
-  Th. Thermostaat
-  Elektrische radiator + wandcontactdoos
-  el.rad Electriche radiator
-  Verdeler vloerverwarming
-  mr Koude meterkast
-  aanduiding woningentree
-  vv Optionele positie verdeler vloerverwarming

Renvooi materialen

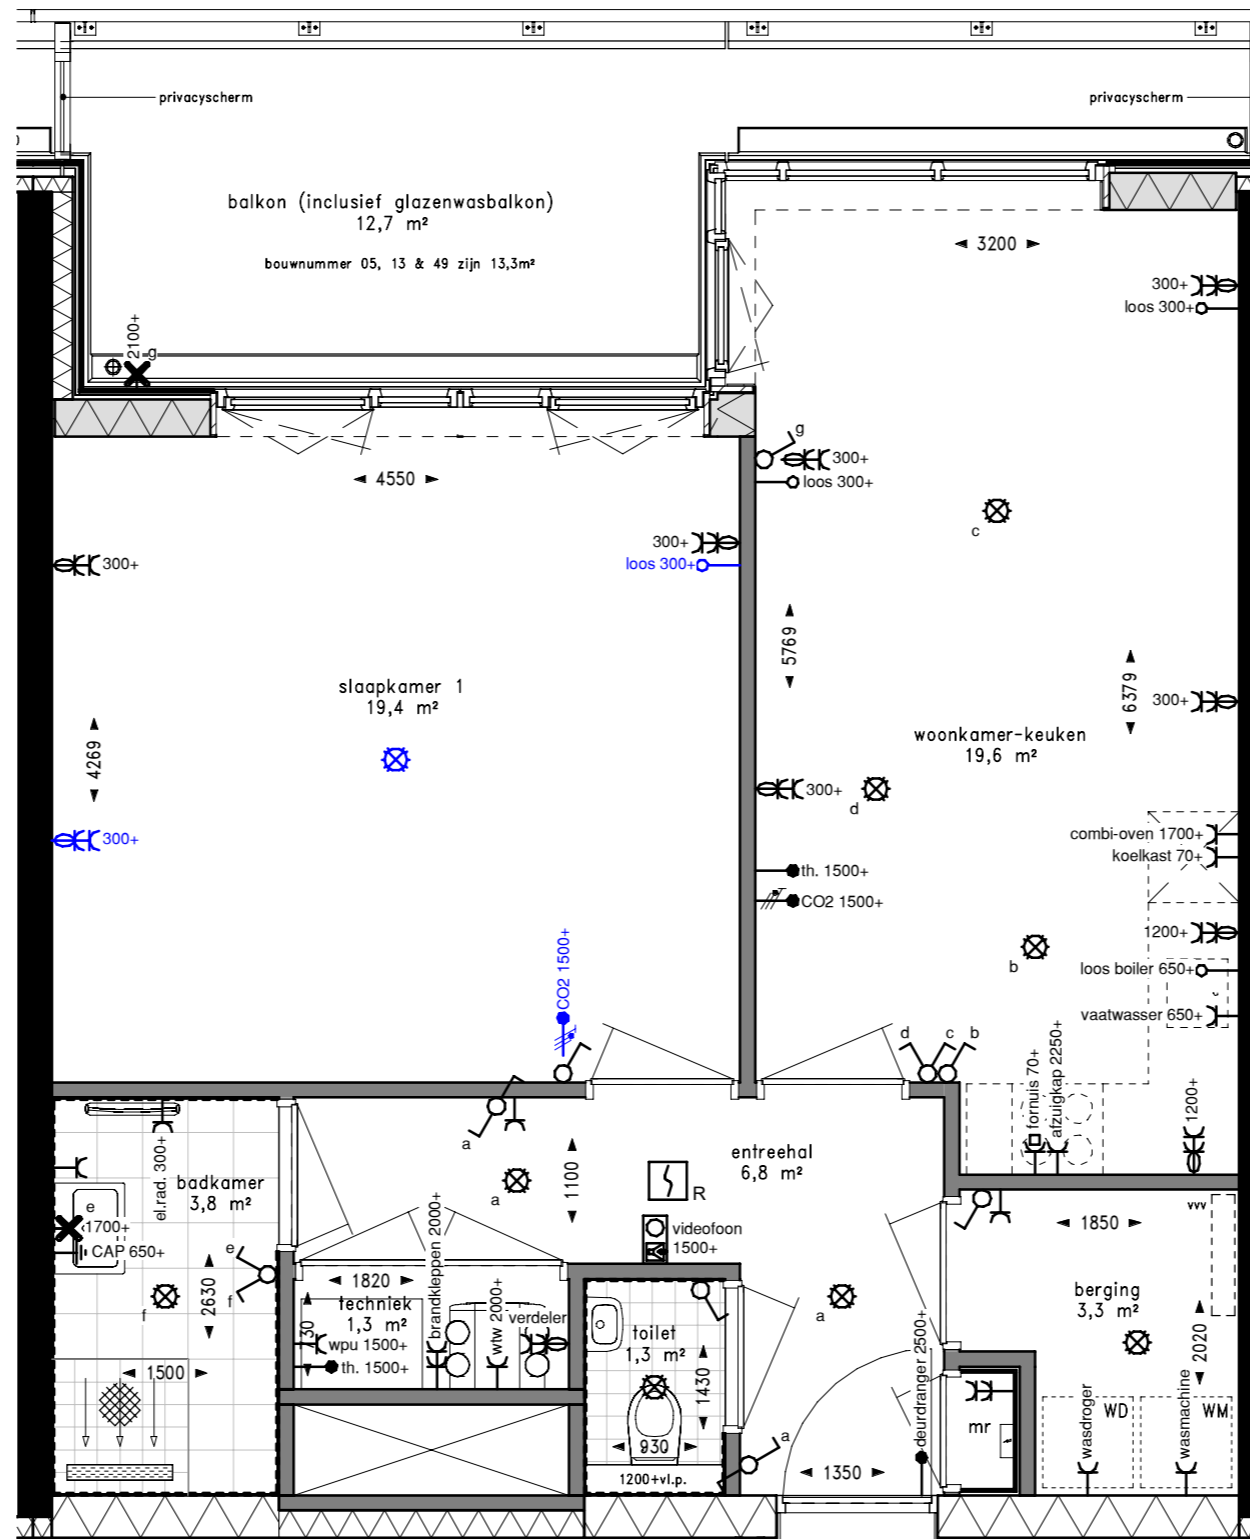
-  Betonwand
-  Isolatiemateriaal
-  Prefab beton
-  Metalstudwand (d=280mm), woningscheidend
-  Geïsoleerde voorzetwand
-  Binnenwand (gasbeton)
-  houten privacyscherm
-  Keramische vloertegel
-  Gebied waar de 'krijtstreepmethode' is toegepast

Algemeen

- Vloerverwarming komt in elke verblijfsruimte en badkamer
- Draadloze thermostaat in hoofdslaapkamer
- Bediening mechanische ventilatie in badkamer

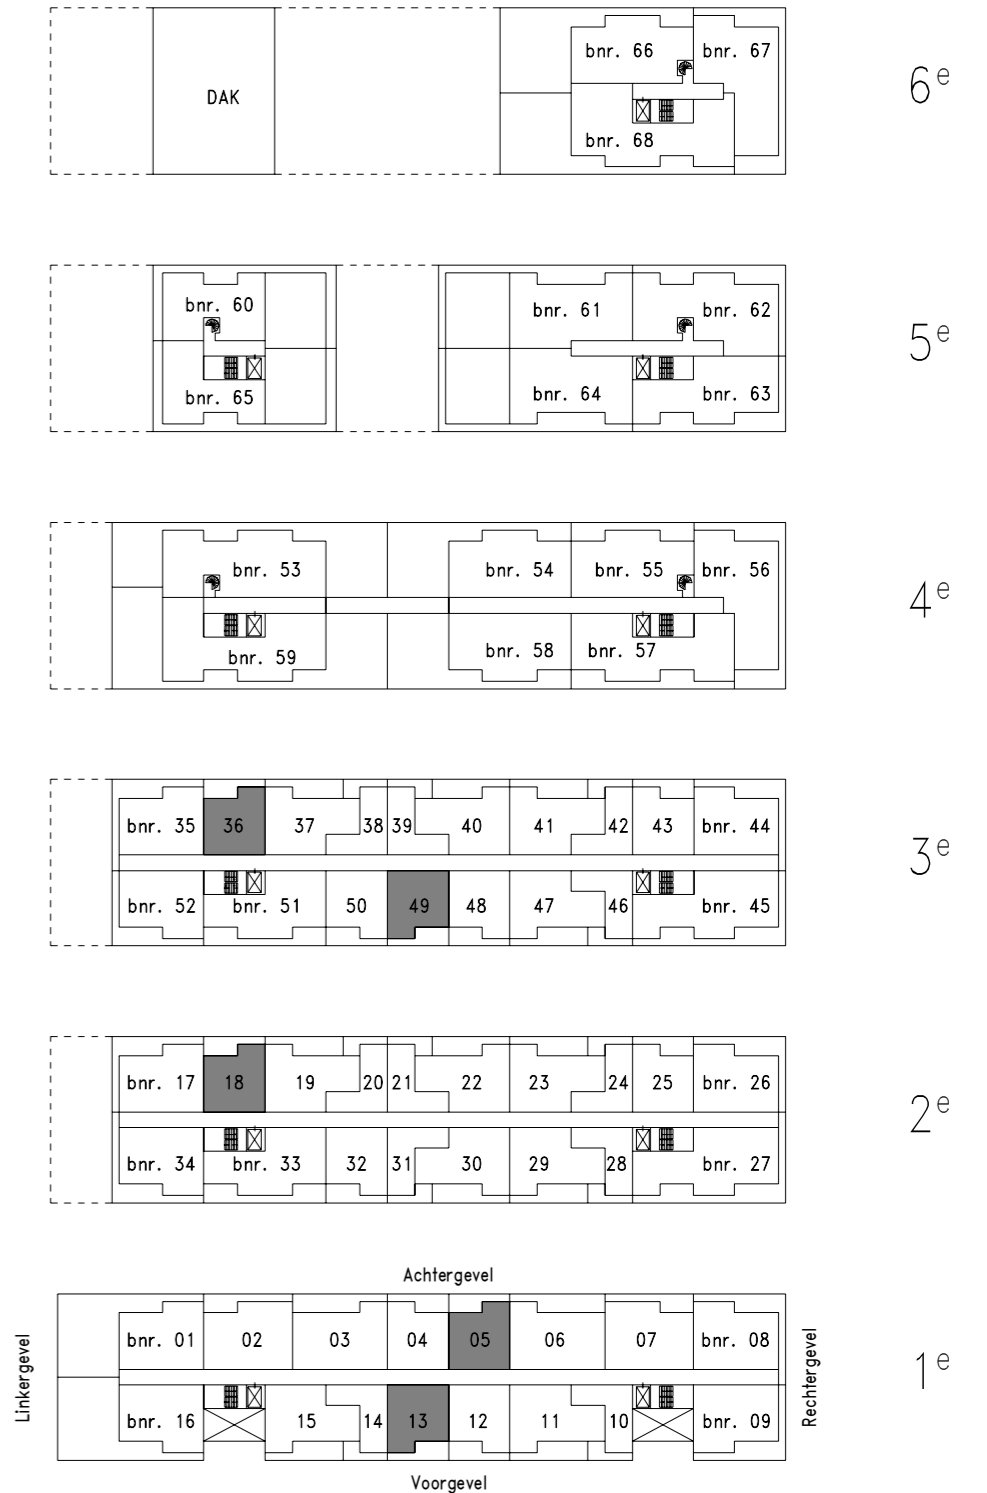


privacyscherm bnr. 05, 13 & 49



Optie: Samenvoegen slaapkamer 1 & 2

inblaas en afzuig ventielen n.t.b. door installateur



schaal 1:50



VAN OMME & DE GROOT
Projectontwikkelaars en Bouwers | Rotterdam

KLUNDER ARCHITECTEN



KasseNova aan de Vaart te 's-Gravenzande

Bouwnummer: 05, 13, 18, 36, 49

Optietekening woningtype 01

PROJECTNR. : 191029
DATUM : 29-03-2023

SCHAAL : 1:50
FORMAAT : A2
TEKENINGNUMMER : VK-001 - Optie 1