






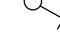
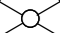


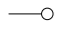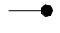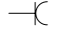

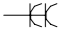


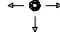
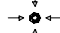
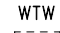
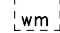
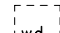
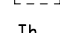


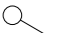

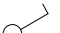















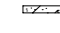
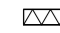
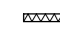



Renvooi installaties

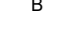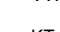
-  Loze leiding
-  Leiding bedraad
-  Enkele wandcontactdoos
-  Dubbele wandcontactdoos
-  Enkelpolige schakelaar
-  Serieschakelaar
-  Wisselschakelaar
-  Kruisschakelaar
-  aardmat
-  Centraaldoos met lichtaansluitpunt
-  Centraaldoos met rookmelder
-  Lichtaansluitpunt op wand
-  Drukknop deurbel
-  Hemelwaterafvoer
-  Intercom
-  toevoer ventilatie
-  afvoer ventilatie
-  aansluitpunt, 1 fase

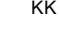Renvooi afkortingen/symbolen

-  WTW Ventilatie met warmte terugwinning
-  Opstelplaats wasmachine
-  Opstelplaats wasdroger
-  Thermostaat
-  Elektrische radiator + wandcontactdoos
-  Wandcontactdoos t.b.v. radiator
-  Verdeler vloerverwarming
-  Koude meterkast
-  Vloerverwarming
-  aanduiding woningentree
-  RF thermostaat
-  Bediening mechanische ventilatie
-  Boiler
-  Vaatwasser
-  Kooktoestel
-  Afzuigkap
-  Magnetron
-  Koelkast
-  Verdeler vloerverwarming

Renvooi materialen

-  Betonwand
-  Isolatiemateriaal
-  Prefab beton
-  Metalstudwand (d=280mm), woningscheidend
-  Geïsoleerde voorzetwand
-  Binnenwand (gasbeton)
-  houten privacy scherm
-  Keramische vloertegel
-  Gebied waar de 'krijtstreepmethode' is toegepast

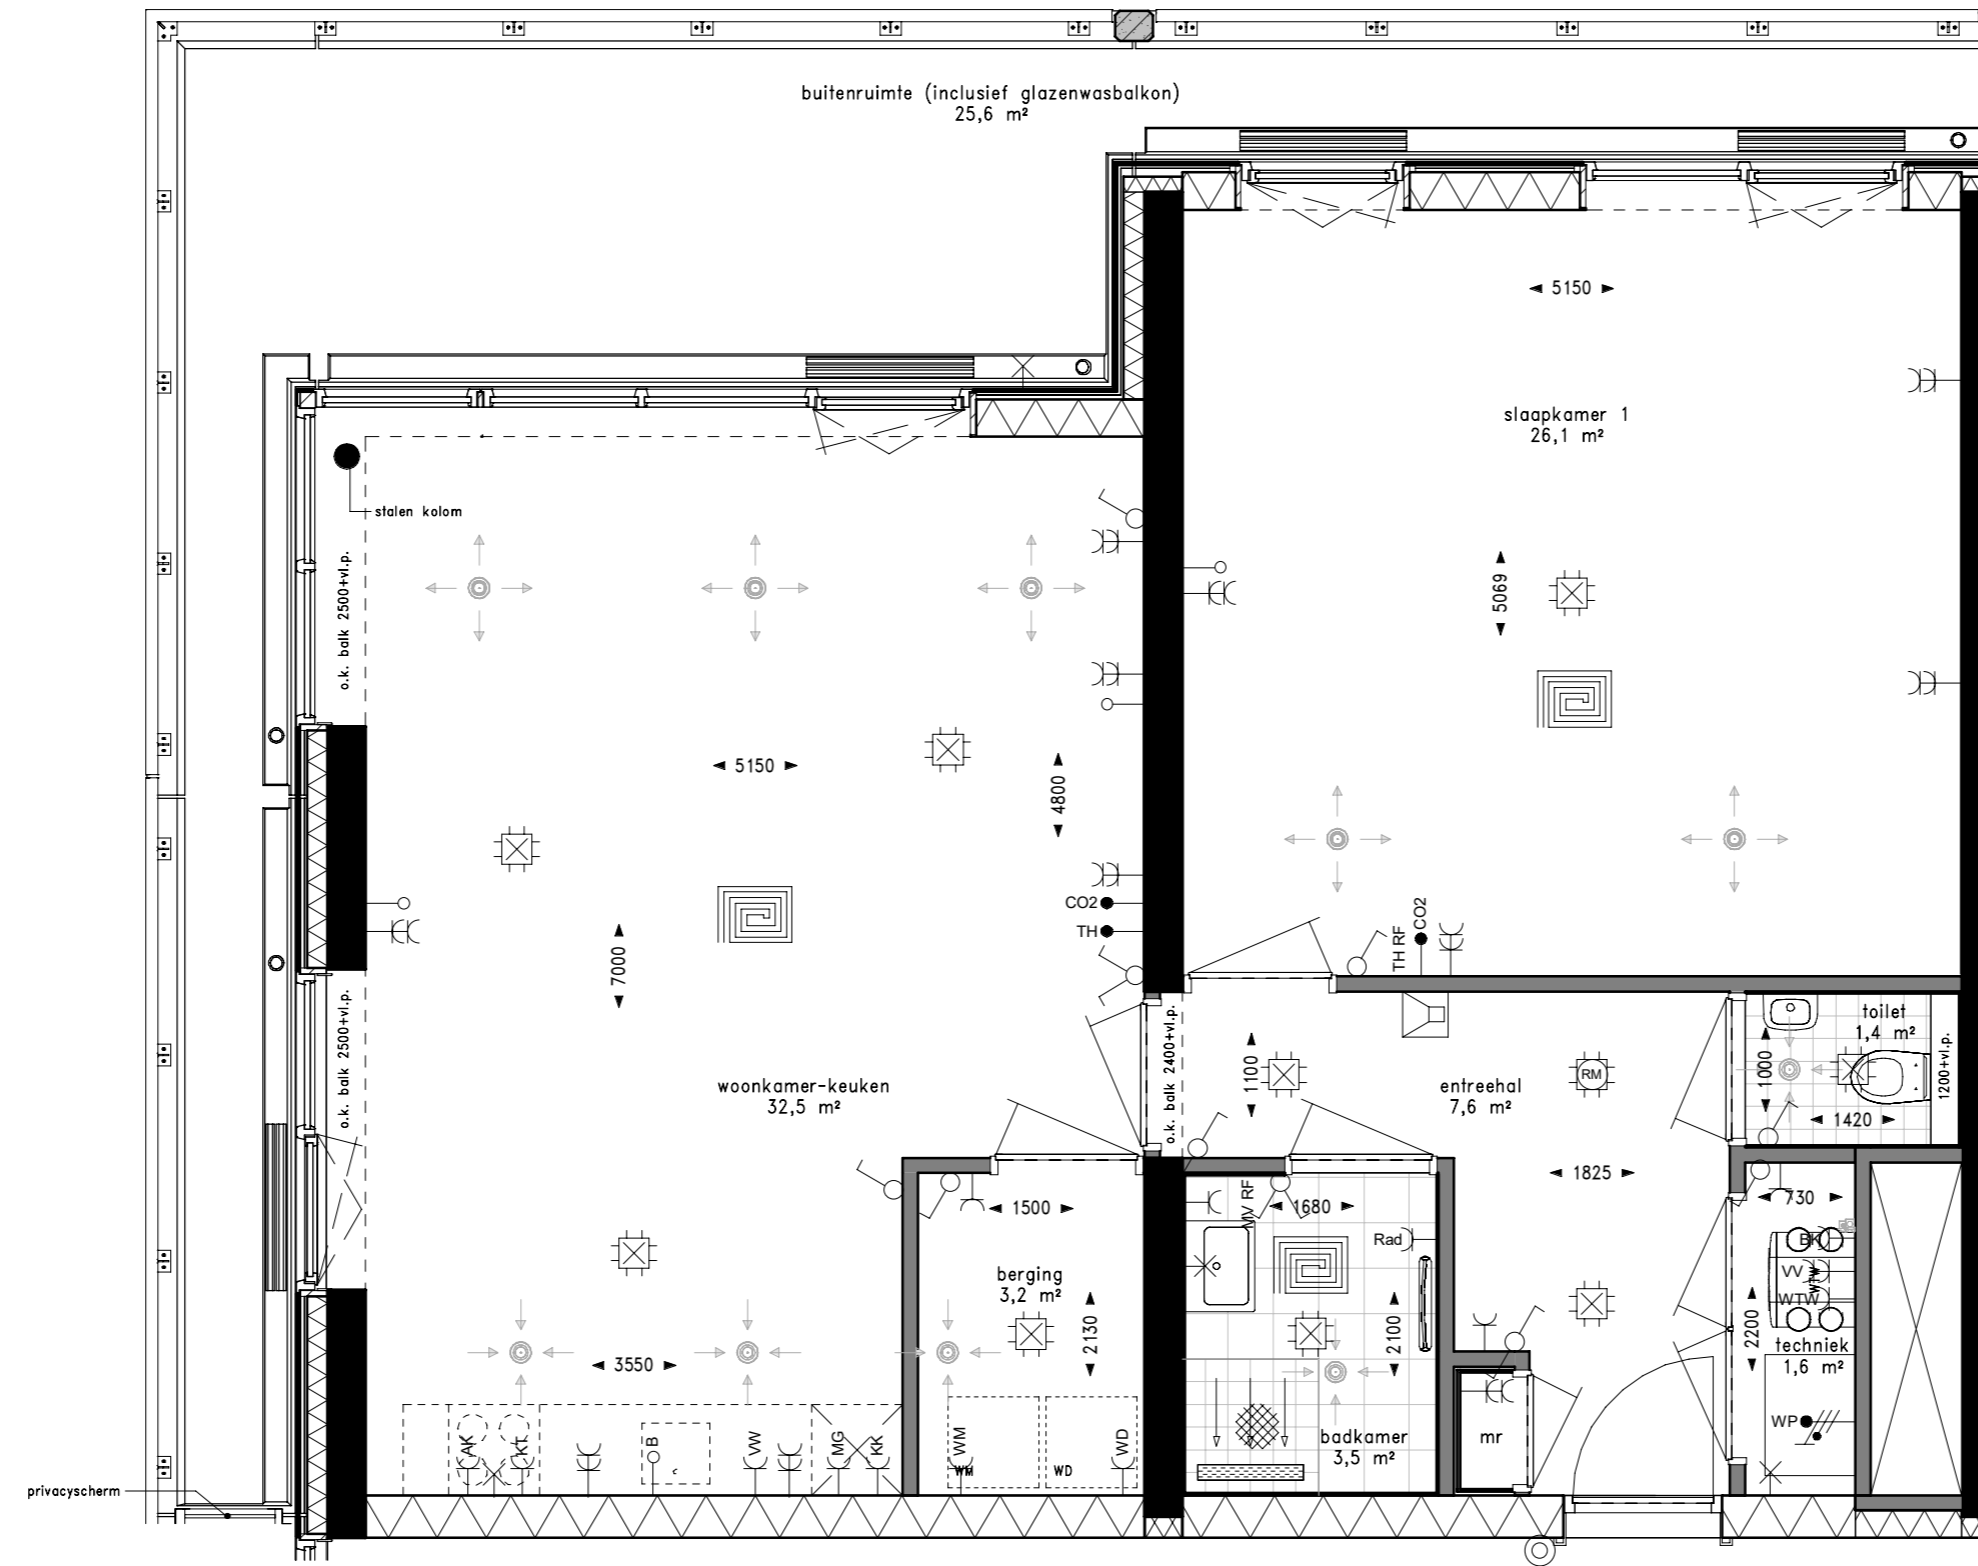

Samenvoegen slaapkamer 1 en 2



VAN OMME & DE GROOT

Projectontwikkelaars en Bouwers | Rotterdam

KLUNDER ARCHITECTEN

KasseNova aan de Vaart te 's-Gravenzande

Optietekening woningtype 02b

PROJECTNR. : 191029
 DATUM : 22-09-2022

SCHAAL : 1:50
 FORMAAT : A2
 TEKENINGNUMMER : VK-002b Optie 2

