

**Renvooi installaties**



- Loze leiding
- Leding bedraad
- Enkele wandcontactdoos
- Dubbele wandcontactdoos
- Enkelpolige schakelaar
- Serieschakelaar
- Wisselschakelaar
- Kruisschakelaar
- aardmat
- Centraaldoos met lichtaansluitpunt
- Centraaldoos met rookmelder
- Lichtaansluitpunt op wand
- Drukknop deurbel
- Hemelwaterafvoer
- Intercom
- toevoer ventilatie
- afvoer ventilatie
- aansluitpunt, 1 fase

**Renvooi afkortingen/symbolen**

- WTW Ventilatie met warmte terugwinning
- Opstelplaats wasmachine
- Opstelplaats wasdroger
- Th. Thermostaat
- Elektrische radiator + wandcontactdoos
- RAD Wandcontactdoos t.b.v. radiator
- Verdeker vloerverwarming
- mr Koude meterkast
- Vloerverwarming
- aanduiding woningentree
- TH RF RF thermostaat
- MV RF Bediening mechanische ventilatie
- B Boiler
- VW Vaatwasser
- KT Kooktoestel
- AK Afzuigkap
- MG Magnetron
- KK Koelkast
- VV Verdeker vloerverwarming

**Renvooi materialen**

- Betonwand
- Isolatiemateriaal
- Prelab beton
- Metalstudwand (d=280mm), woningscheidend
- Geïsoleerde voorzetwand
- Binnenwand (gasbeton)
- houten privacy scherm
- Keramische vloertegel
- Gebied waar de 'krijtstreepmethode' is toegepast

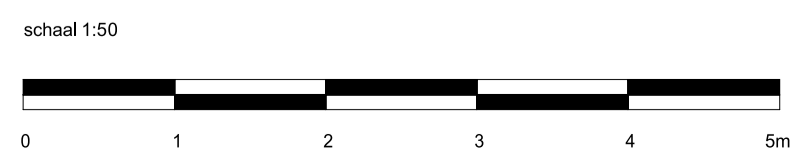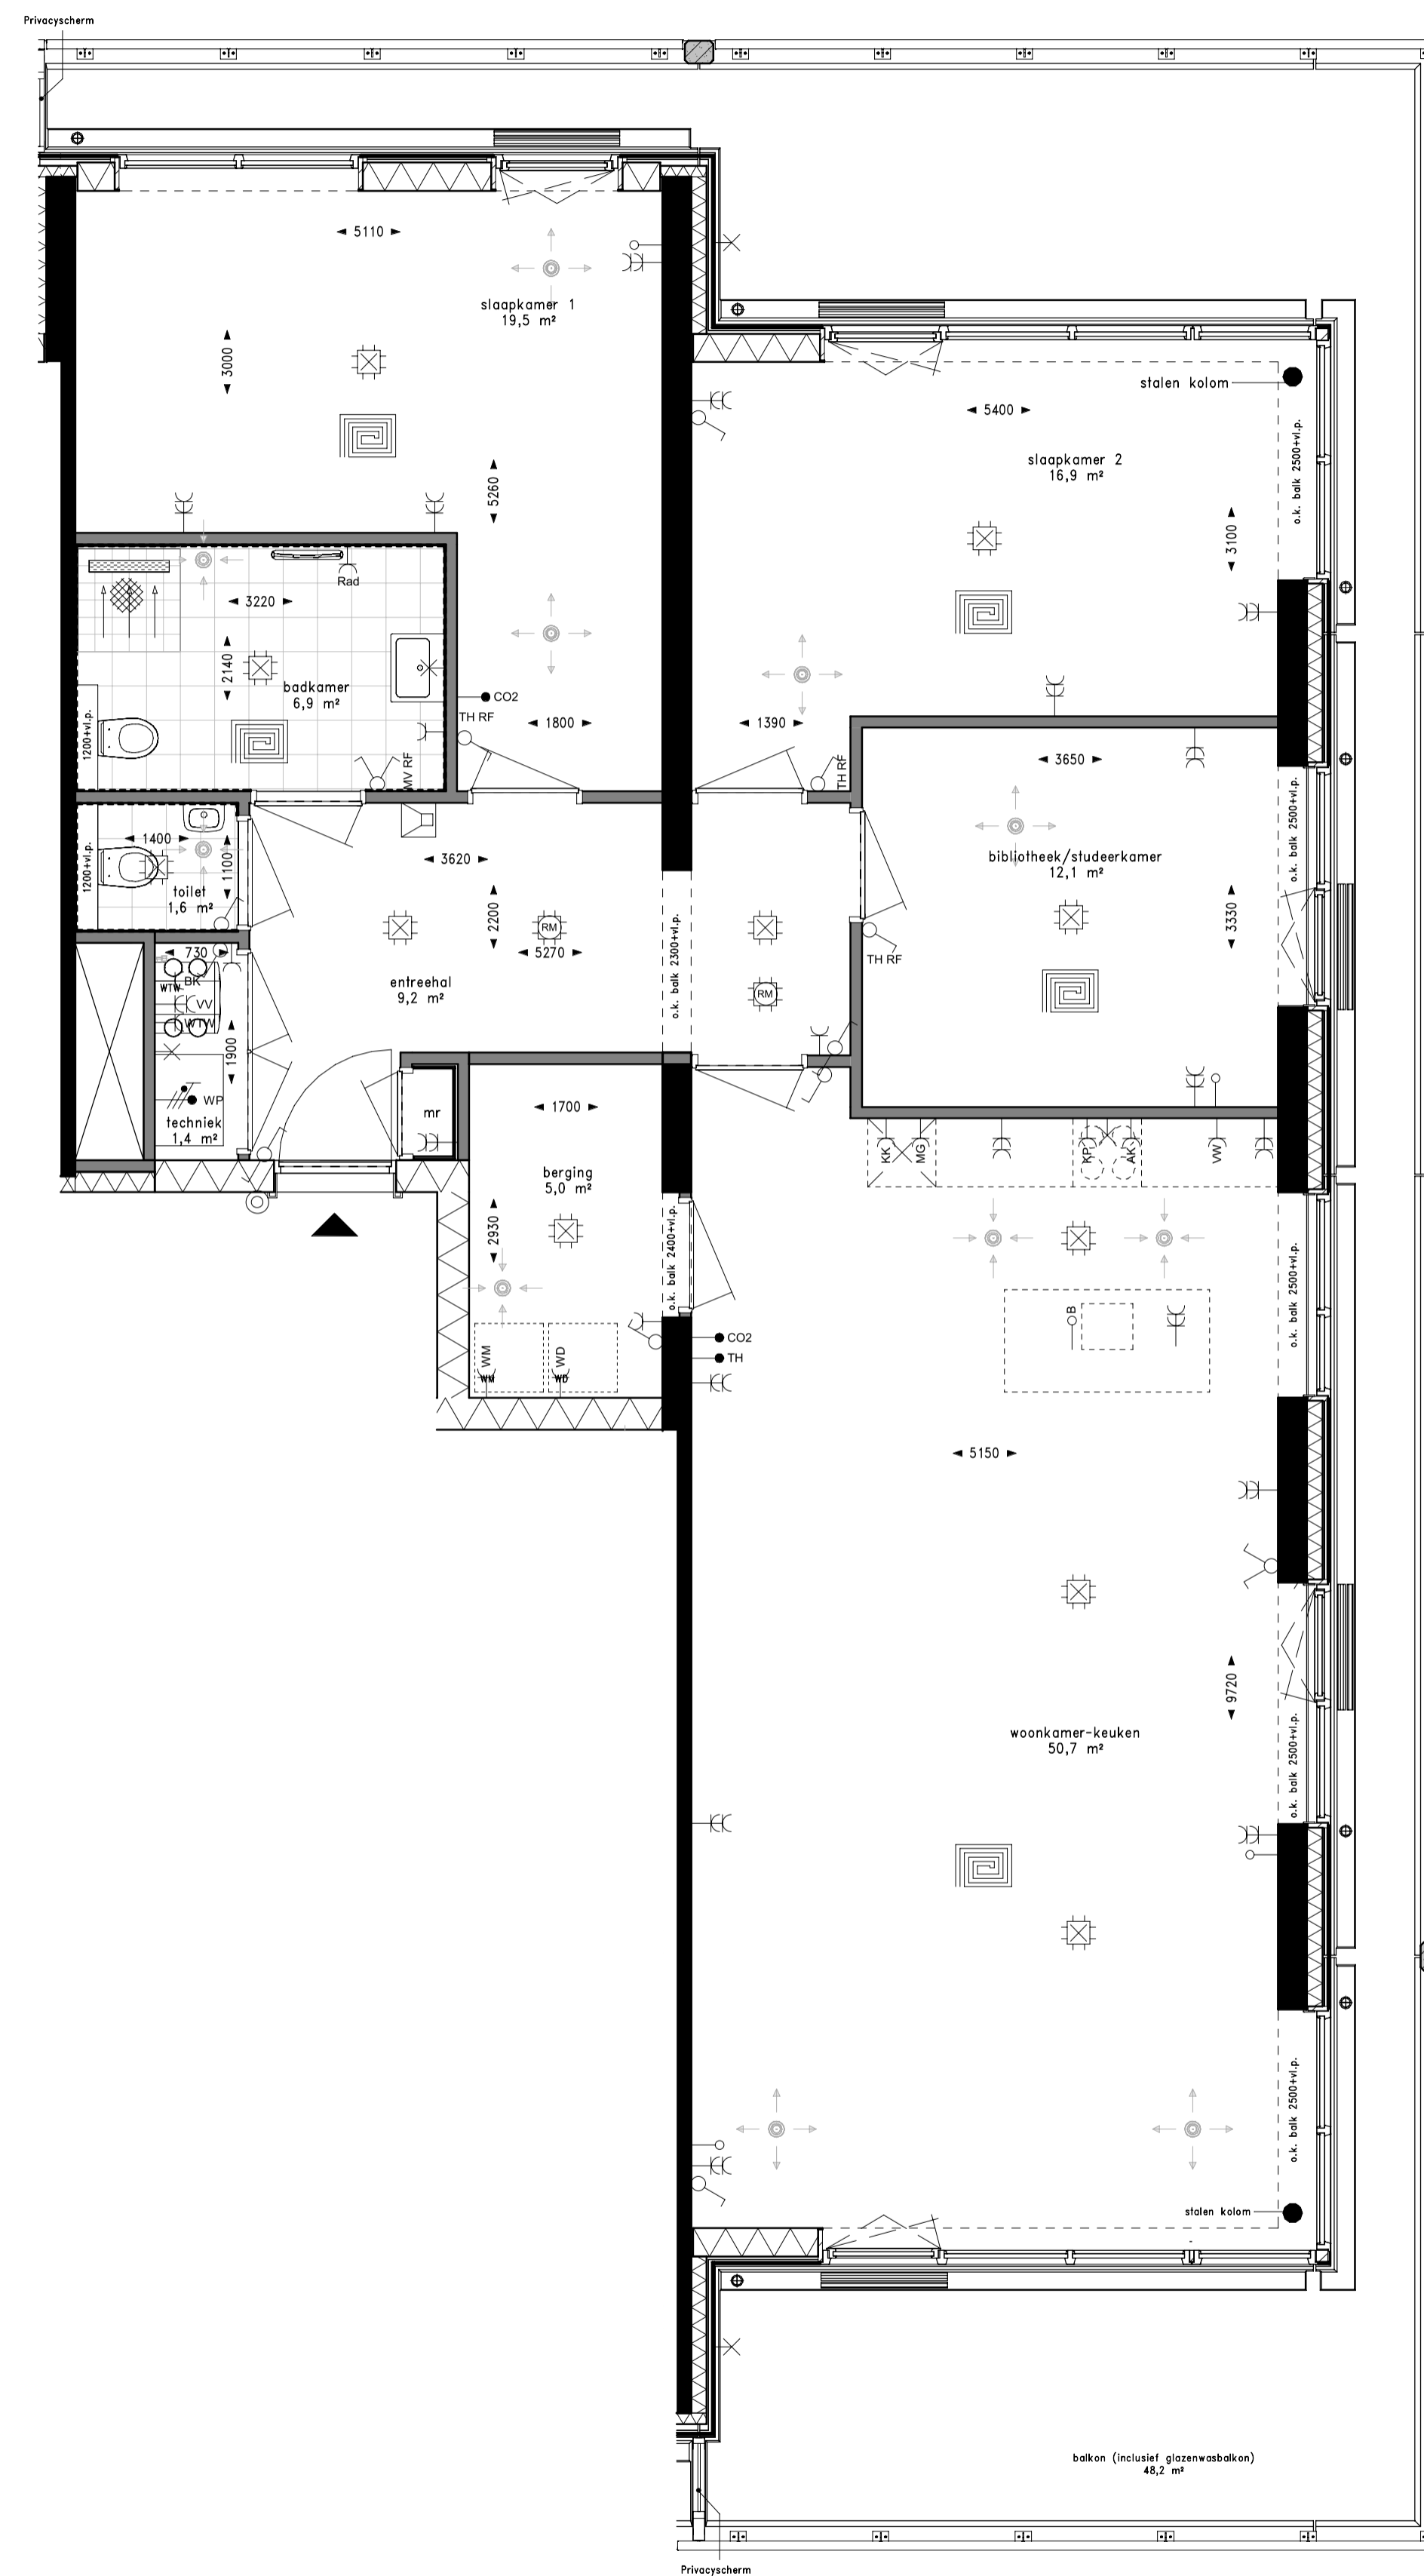

**KLUNDER ARCHITECTEN**

KasseNova aan de Vaart te 's-Gravenzande  
 verkooptekening woningtype 10  
 PROJECTNR. : 191029  
 DATUM : 22-09-2022  
 SCHAAL : 1:50  
 FORMAAT : A1  
 TEKENINGNUMMER : VK-010